
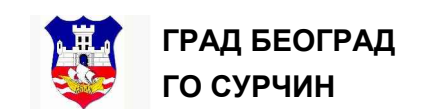


САОБРАЋАЈНА ДОСТУПНОСТ ЛОКАЦИЈЕ

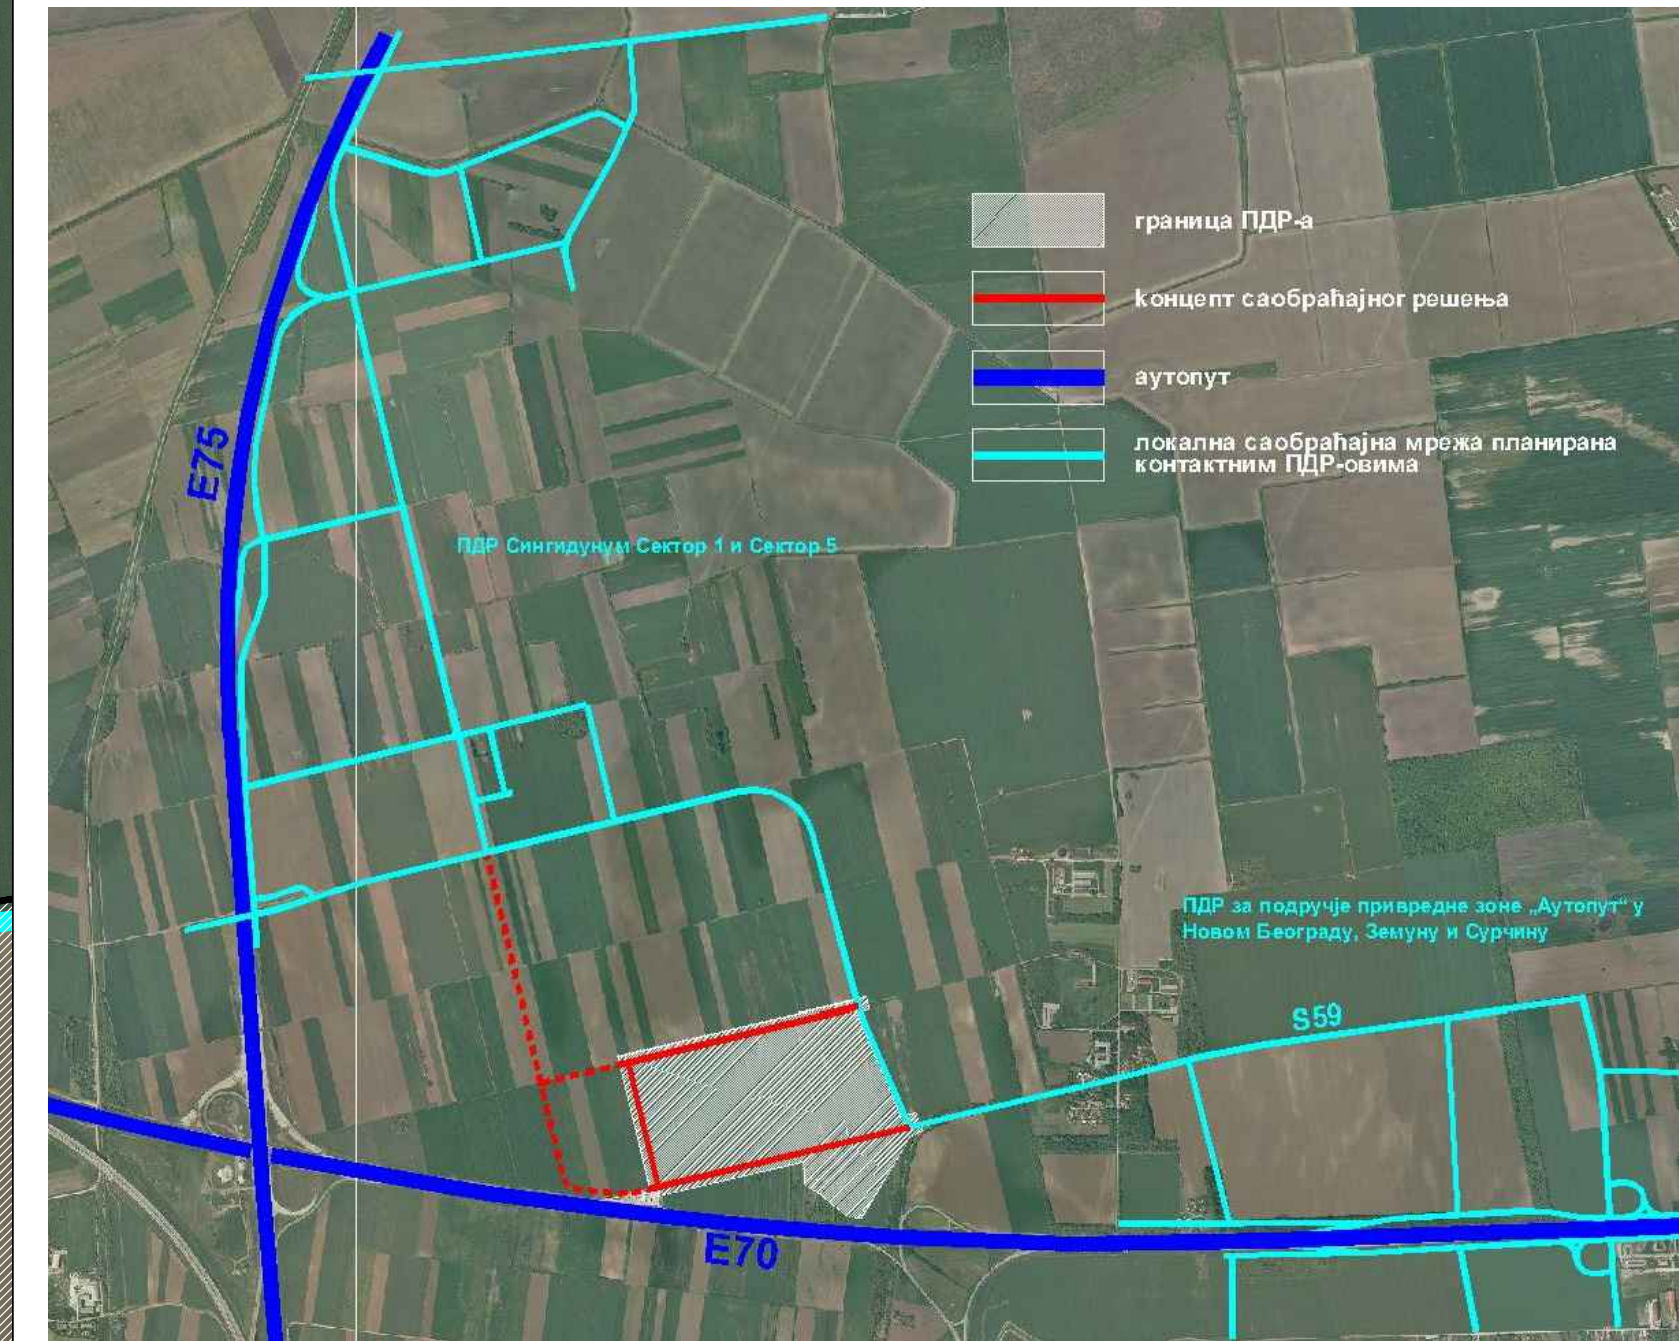

ПЛАН ДЕТАЉНЕ РЕГУЛАЦИЈЕ ПРИВРЕДНОГ ПАРКА УЗ АУТОПУТ Е-70
СЕВЕРНО ОД ПЕТЉЕ АЕРОДРОМ, ГРАДСКА ОПШТИНА СУРЧИН

02

1 :5000

КОНТАКТНА ПЛАНСКА ДОКУМЕНТАЦИЈА СА АНАЛИЗОМ САОБРАЋАЈНЕ ДОСТУПНОСТИ ЛОКАЦИЈЕ



 ЦЕП - ЦЕНТАР ЗА ПЛАНИРАЊЕ УРБАНОГ РАЗВОЈА, БЕОГРАД