



## ЛЕГЕНДА:

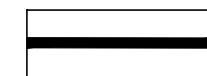

Граница плана



Мешовити градски центри

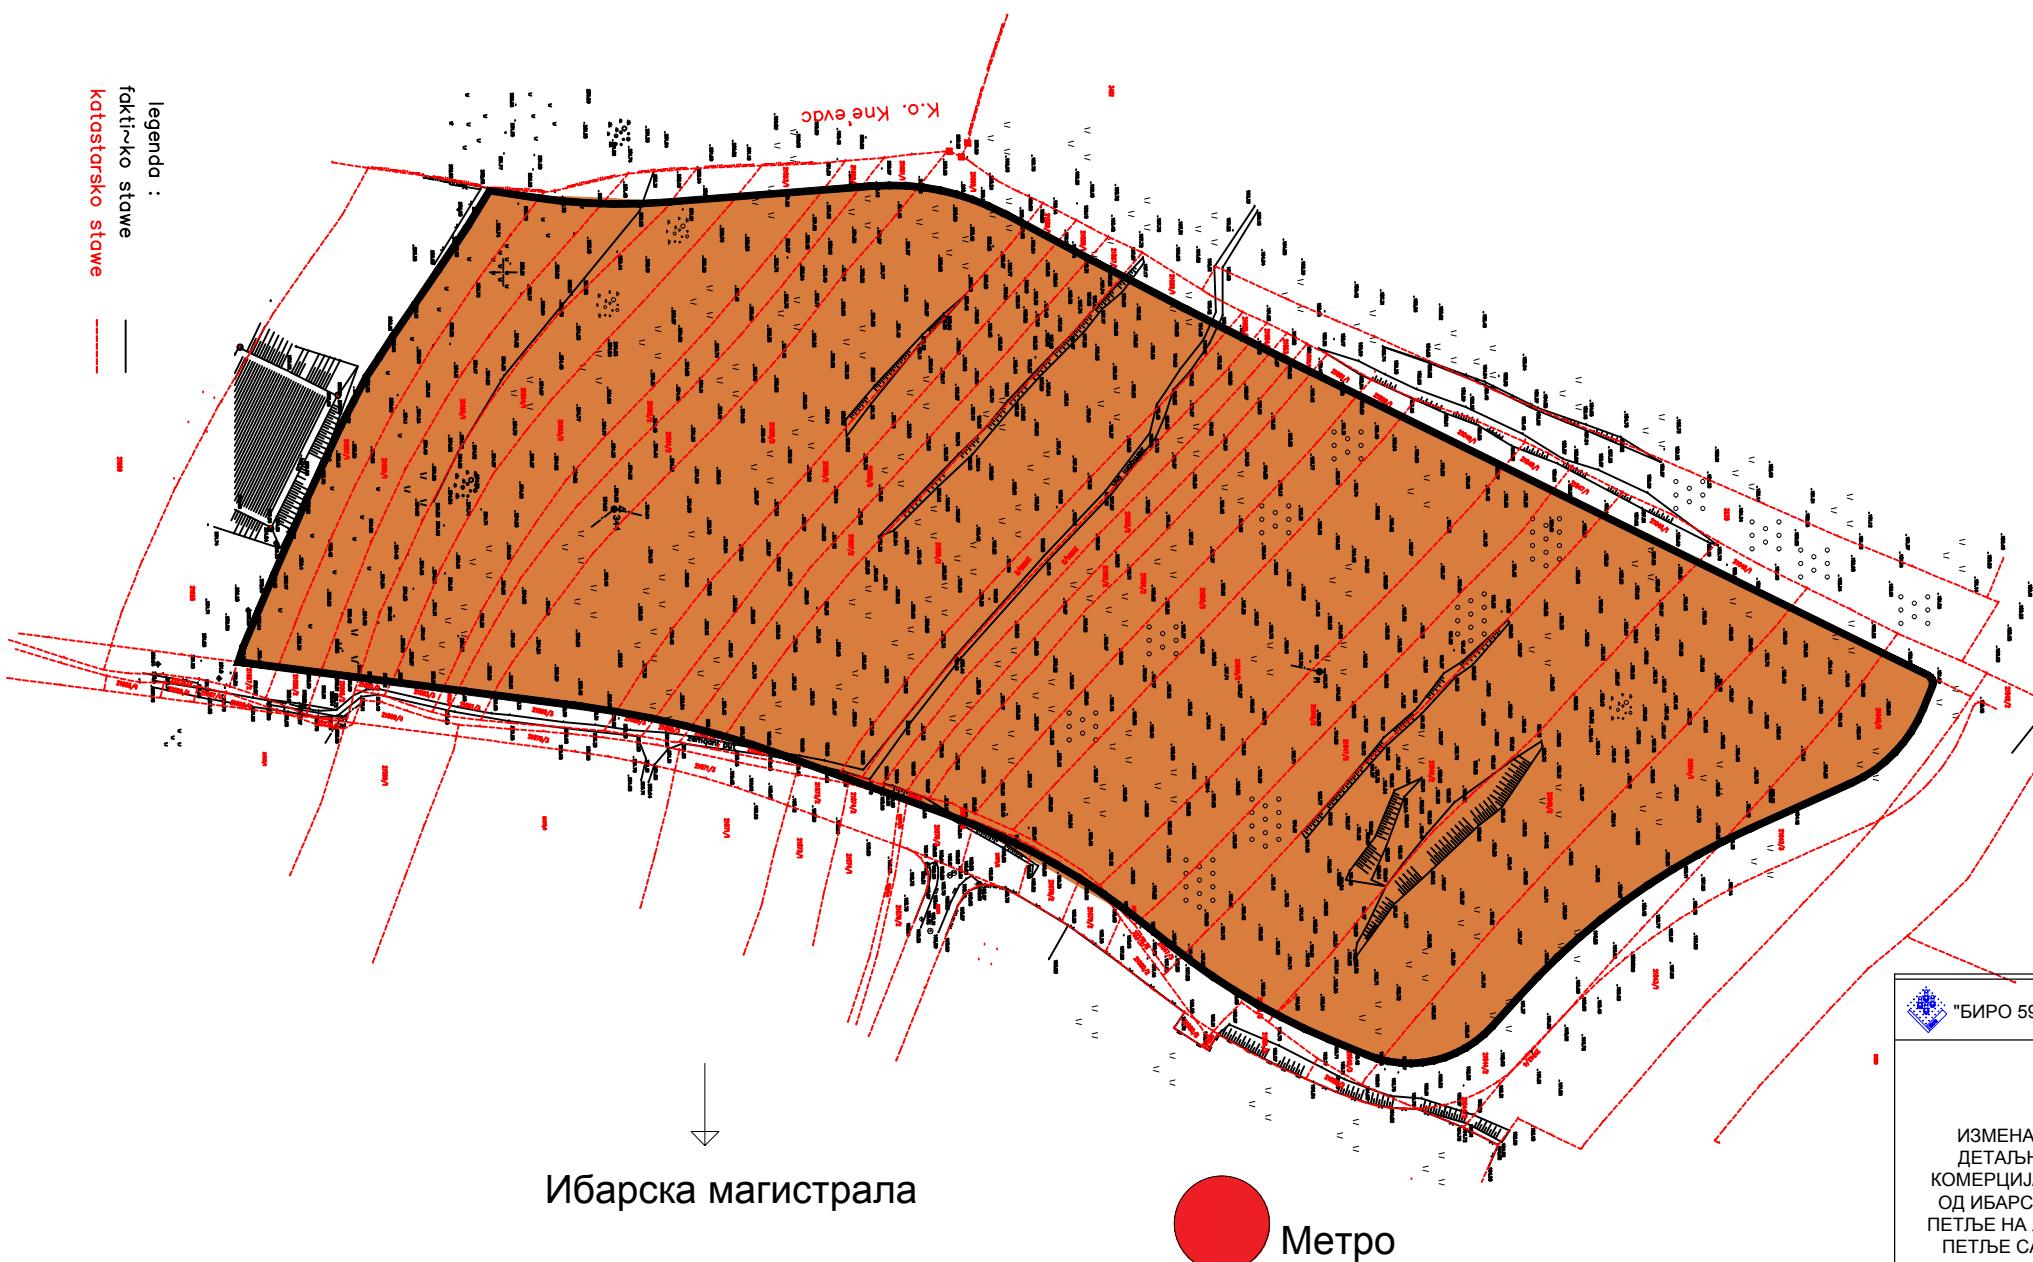

 "БИРО 59" д.о.о. Привредно друштво за пројектовање и остале услуге, Београд	
Инвеститор:	"ГЛОБАЛ ПАРК", Београд
Одг.урбаниста:	Марјана Стругар, д.и.а.
Радни тим:	Драгана Васиљевић, д.и.ш. Ђурађ Васић, маст.инж.арх. Стефан Занковић, маст.инж.арх. Ружица Мићић, маст.инж.арх. Оливера Милановић, арх.тех. Драгана Дојчиновић, инж.граф. Милица Спасић, грађ.тех.
ГРАНИЦА ПЛАНА - НАМЕНА	Размера 1:1000
	Датум: октобар 2018.год.
	Лист број: 2