




**легенда:**

- ■ ■ граница Плана
- регулациона линија
- регулациона линија тунела
- ..... граница зоне
- - - грађевинска линија
- постојећа грађевинска линија
- - - - - потпорна конструкција-оријентационо
- ..... пешачке стазе-оријентационо
- 1 ознака блока
- ○ ○ постојећи дворед
- ○ ○ планирани дворед

**топловодна и гасоводна мрежа:**

- постојећи топловод
- постојећи топловод (укида се)
- постојећи топловод (реконструише се)
- планирани топловод
- планирана пгс
- постојећи дистрибутивни гасовод од челичних цеви (p=6÷16 bar-a)
- планирани дистрибутивни гасовод од челичних цеви (p=6÷16 bar-a)
- постојећи дистрибутивни гасовод од полиетиленских цеви (p=1÷4 bar-a)
- планирани дистрибутивни гасовод од полиетиленских цеви (p=1÷4 bar-a)
- постојећа мерно регулациона станица

Напомена: све инсталације ван границе Плана, дефинисане су "Планом детаљне регулације дела Улице Тошин Бунар од Ивићеве улице до ауто-пута, градске општине Земун и Нови Београд" (Службени лист града Београда, бр. 99/16)

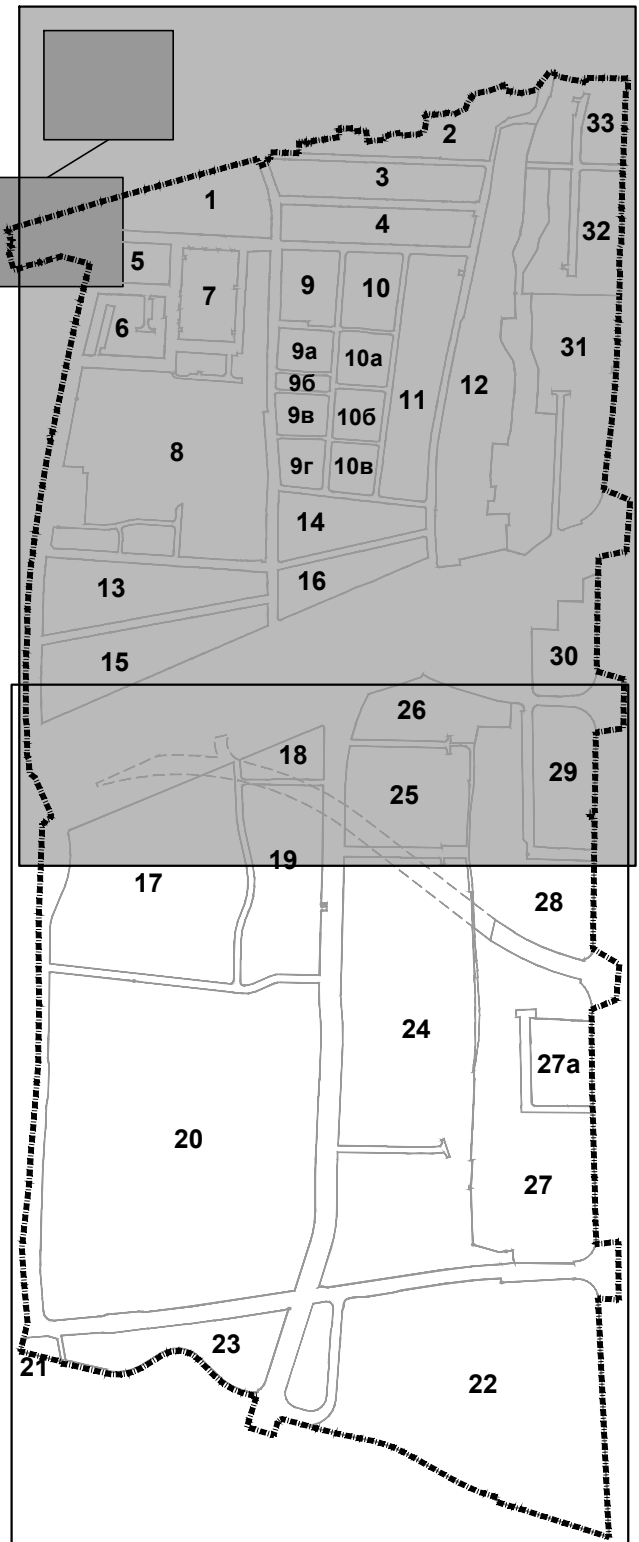

<b>УРБАНИСТИЧКИ ЗАВОД БЕОГРАД</b>	ДИРЕКЦИЈА ЗА ГРАЂЕВИНСКО ЗЕМЉИШТЕ И ИЗГРАДЉУ БЕОГРАД, ЈП
ОПШТИНИ БЕОГРАД Марица Боковић, дипл.инж.арх. мр Сузана Бранковић, дипл.инж.арх.	НОВОСТРАНА ПЛАН ДЕТАЉНЕ РЕГУЛАЦИЈЕ ЗА ДЕО ПОДРУЧЈА ЗАПАДНО ОД УЛИЦЕ ТОШИН БУНАР (ОД БУЛЕВАРА ЧАРНОЈЕВИЋА ДО УЛИЦЕ ПРИЛИК) ДО УЛИЦЕ МАРИЈЕ БУРСАЋ, ГРАДСКЕ ОПШТИНЕ ЗЕМУН И НОВИ БЕОГРАД
ДИРЕКТОР: мр Весна Таховић, дипл.инж.геол.	НОВЕ СТРАНЕ ТОПЛОВОДНА И ГАСОВОДНА МРЕЖА И ОБЈЕКТИ
ИЗДАВАЧ: МРЗ	350-240/2016 БЕОГРАД, 2016. РАЗМЕР: 1 : 1000