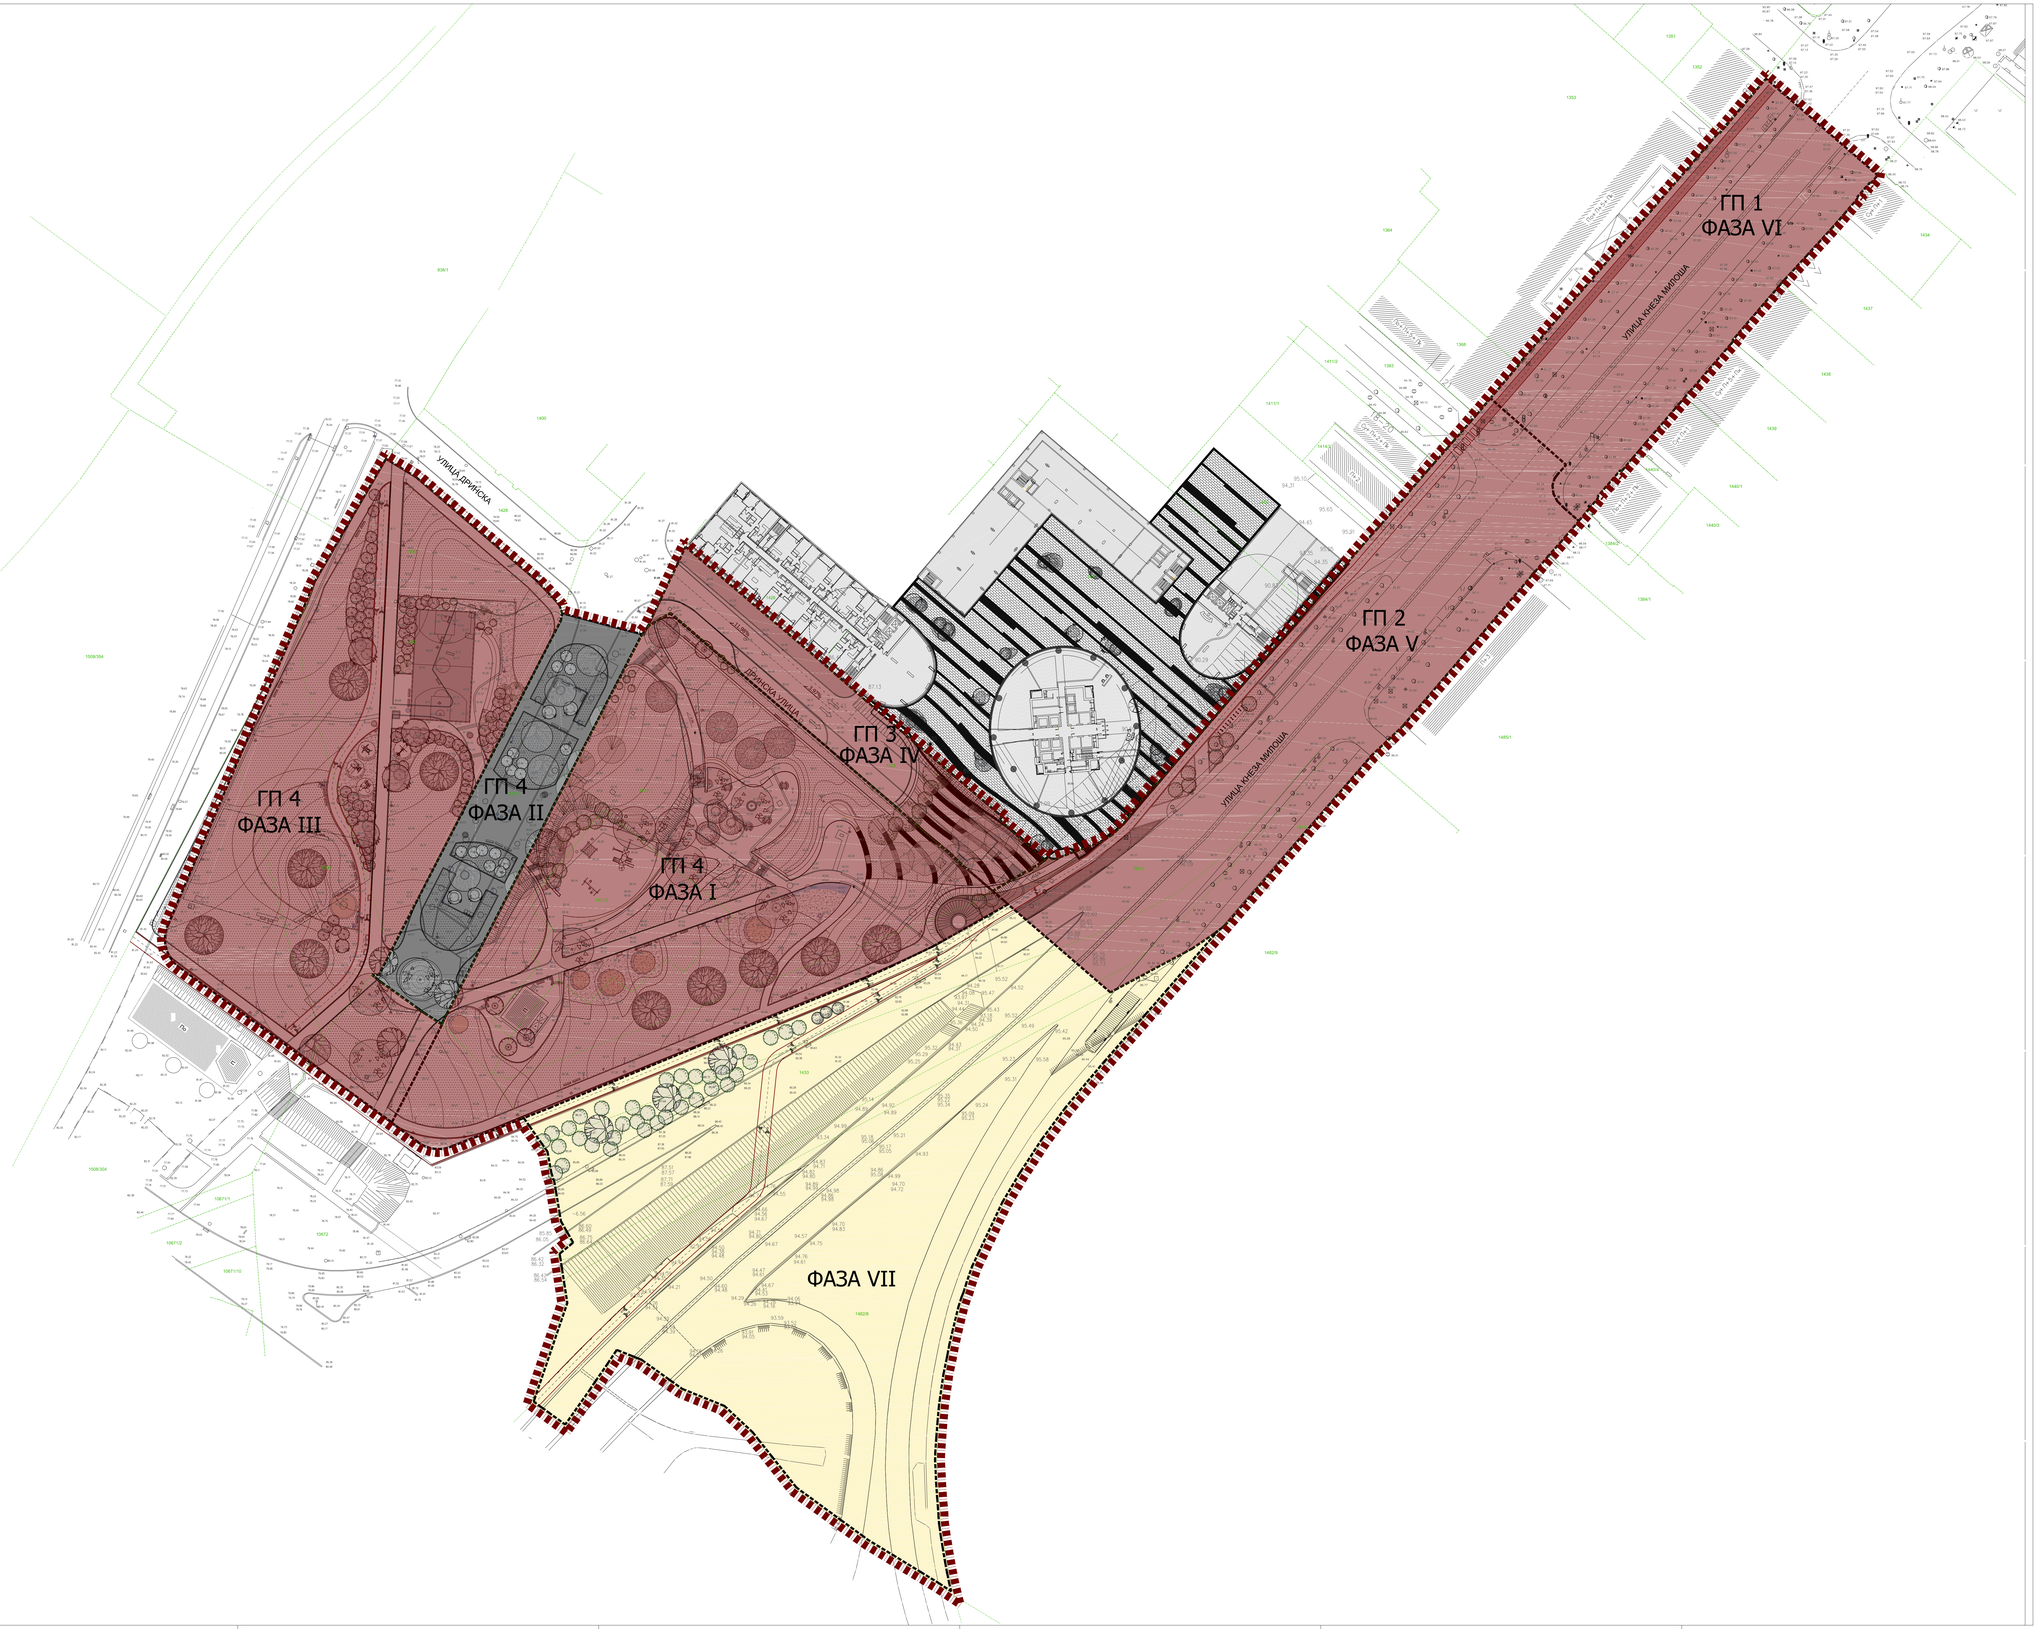

ЛЕГЕНДА:

- ГРАНИЦА ОБУХВАТА ГП-а
- ГРАНИЦА ФАЗЕ
- ГРАНИЦА КАТАСТАРСКИХ ПАРЦЕЛА
- 1432 БРОЈ КАТАСТАРСКЕ ПАРЦЕЛЕ

ФАЗЕ РЕАЛИЗАЦИЈЕ

- ФАЗЕ ИСКЉУЧИВО У РАЗРАДИ УРБАНИСТИЧКИМ ПРОЈЕКТОМ
- ФАЗЕ ИСКЉУЧИВО НЕ РАЗРАДИ УРБАНИСТИЧКИМ ПРОЈЕКТОМ
- ФАЗА ИСКЉУЧИВО У РАЗРАДИ ИЗРАДОМ ПДГ-а

BUREAU³ Partners
Architectural design & Investments consulting
Adress: Savska 9/3/4, 11000 Belgrade, Serbia
Tel/fax: +381 (0)11 6559 900; 669 9061
E-mail: office@bureaucube.com
Web: www.bureaucube.com

ВРСТА ТЕХНИЧКЕ ДОКУМЕНТАЦИЈЕ:	**УП-УРБАНИСТИЧКИ ПРОЈЕКАТ**
ДЕО ТЕХНИЧКЕ ДОКУМЕНТАЦИЈЕ:	**0-УРБАНИЗАМ**
НАЗИВ ПРОЈЕКТА:	РЕКОНСТРУКЦИЈА И ИЗГРАДЊА ПАРКА "ПРИ КЉУЧУ", ДРИНСКЕ УЛИЦЕ И ДЕЛА УЛИЦЕ КНЕЗА МИЛОША СА ДЕТАЉНОМ РАЗРАДОМ СВИХ ФАЗА ОСИМ ФАЗЕ II НА ГП 4 ГО САВСКИ ВЕНАЦ
НОСИЛАЦ ИЗРАДЕ ПРОЈЕКТА:	ПД "**BUREAU CUBE PARTNERS**" ДОО, Београд, Савска 9
ОДГОВОРНИ УРБАНИСТА:	Милан Д. **РАШКОВИЋ**, дипл.инж.арх. Бр. лиценце 300 1592 15
УРБАНИСТИ САРАДНИЦИ:	Ана **ШУРАН**, дипл.инж.арх. Бр. лиценце 300 1593 17 Сања **ЈАНКОВИЋ**, дипл.инж.арх. Бр. лиценце 300 1594 17
ПРОЈЕКТАНТИ САРАДНИЦИ:	Вељко **КОВАЧЕВИЋ**, дипл.инж.арх. Бр. лиценце 300 1616 19 Марија **МИЧКОВИЋ**, дипл.инж.арх. Бр. лиценце 300 0201 15 Кристина **ВУКСОВИЋ**, дипл.инж.арх.
НАЗИВ ЦРТЕЖА:	ФАЗЕ РАЗРАЂЕНЕ УП-ом
ДАТУМ:	ФАЗА: **0** РАЗМЕРА: 1:500 БРОЈ ЦРТЕЖА: **У10**
ИЗБРИШИ ИЗЛ.	**УП.0.У**
ЛОКАЦИЈА:	ПАРК "ПРИ КЉУЧУ", ДРИНСКА УЛИЦА И ДЕО УЛИЦЕ КНЕЗА МИЛОША
КАТАСТАРСКИ ПОДАЦИ:	КП 1400, 1401/1, 1402, 1426, 1431, 1462/8 и делови КП 836/1, 1508/304, 1067/1, 1067/2, 1067/3 и 1508/304
ЛИЦЕНЗНИ КОЛЕГИЈУМ:	План детаљне регулације зоне између улица Дринске, Сарајевске, Дурмиторске и Краља Петра I (2015)
	План детаљне регулације блока између улица Дринске, Сарајевске, Дурмиторске и Краља Петра I (2015)
ИЗВОР:	ГРАД БЕОГРАД
ФИНАНСИЈЕР:	"CROVID GROUP" DOO