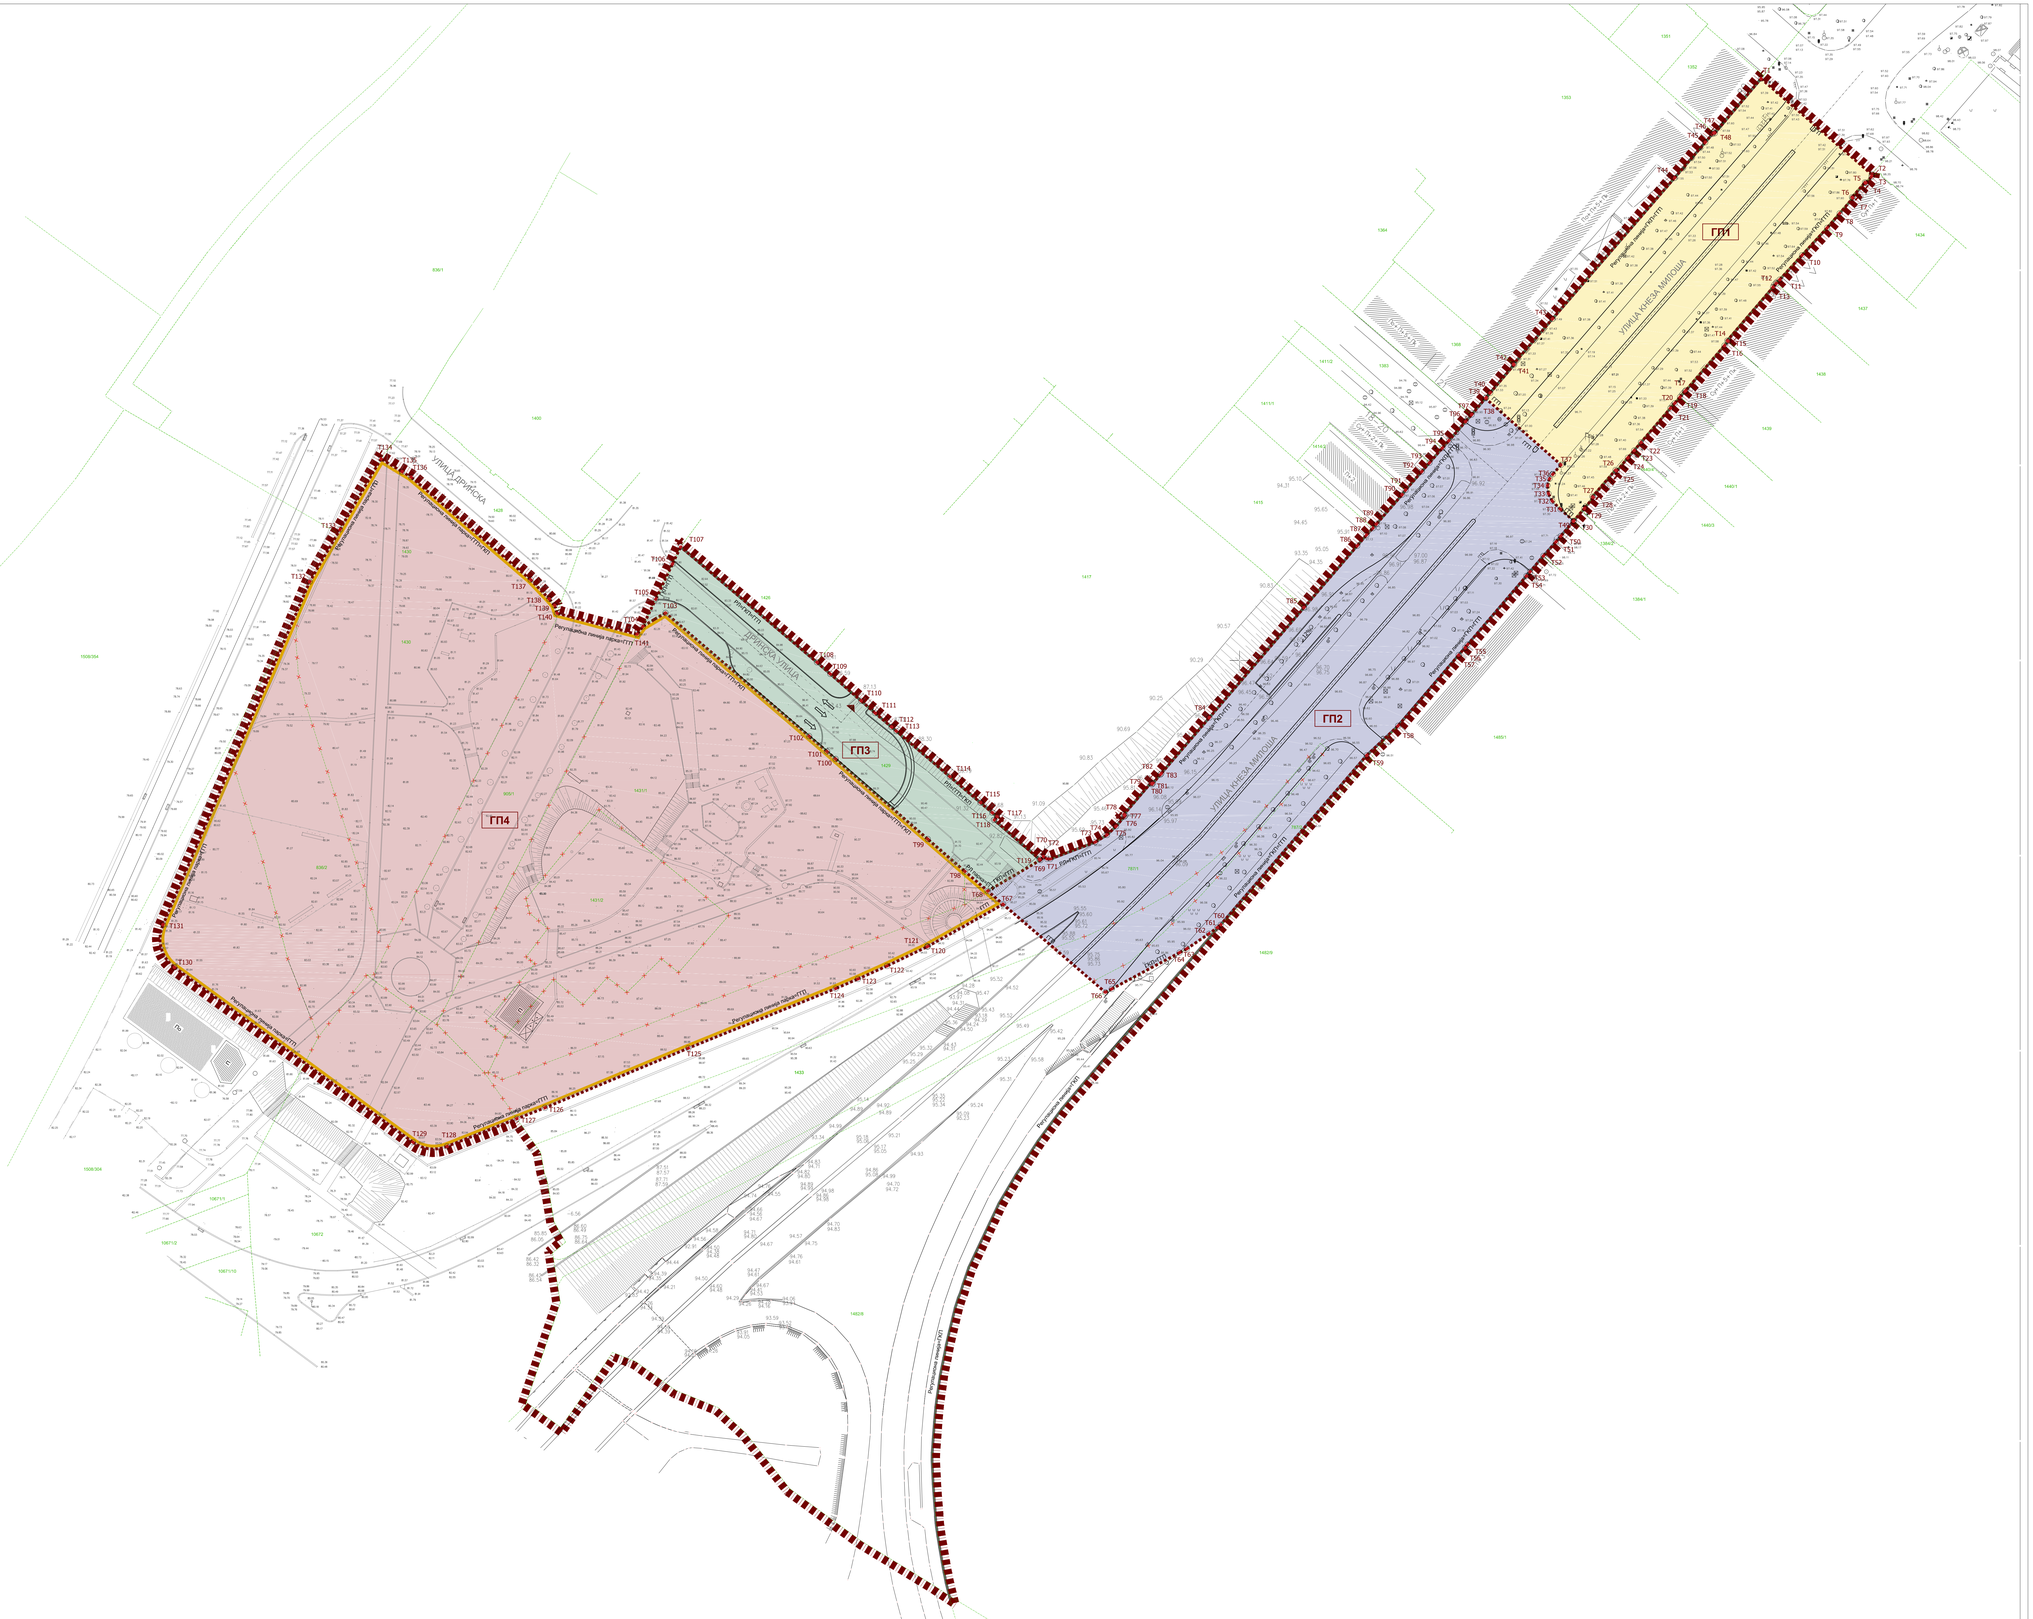

ЛЕГЕНДА:

- ГРАНИЦА ОБУХВАТА УПа
- РЕГУЛАЦИОНА ЛИНИЈА ПАРКА
- РЕГУЛАЦИОНА ЛИНИЈА (РП)
- ГРАНИЦА ГРАЂЕВИНСКОГ ПАРЦЕЛЕ
- ГРАНИЦА КАТАСТАРСКИХ ПАРЦЕЛА КОЈЕ СЕ ЗАДРЖАВАЈУ
- ГРАНИЦЕ КАТ. ПАРЦЕЛА КОЈЕ СЕ УКИДАЈУ
- 1432 БРОЈ КАТАСТАРСКЕ ПАРЦЕЛЕ
- Т1 ОЗНАКА АНАЛИТИЧКО ТАЧКЕ ГРАЂЕВИНСКЕ ПАРЦЕЛЕ
- ГП1 НОВОФОРМИРАНА ГРАЂЕВИНСКА ПАРЦЕЛА
- СКЕВИРАЊЕ ПОВРШИНЕ
- РП РЕГУЛАЦИОНА ЛИНИЈА
- ГКП ГРАНИЦА КАТАСТАРСКЕ ПАРЦЕЛЕ
- ГГП ГРАНИЦА ГРАЂЕВИНСКЕ ПАРЦЕЛЕ

ПРЕГЛЕД ОСТВАРЕНИХ ПОВРШИНА

	НАЗИВ НОВОФОРМИРАНЕ ГРАЂЕВИНСКЕ ПАРЦЕЛЕ	ПОВРШИНА НОВОФОРМИРАНЕ ГП (m²)
01	ГП1	4.174,45
02	ГП2	6.650,08
03	ГП3	1.840,24
04	ГП4	20.450,55

АНАЛИТИЧКО-ГЕОДЕТСКИ ЕЛЕМЕНТИ ЗА ОБЕЛЕЖАВАЊЕ ГП

ТЕМЕ	Y	X
Т1	4961999.1007	7457283.6283
Т2	4961974.5400	7457312.0100
Т3	4961973.9700	7457311.9100
Т4	4961972.3000	7457310.4700
Т5	4961972.4900	7457310.2500
Т6	4961968.6800	7457306.9300
Т7	4961968.4900	7457307.1500
Т8	4961964.5500	7457303.7500
Т9	4961960.8500	7457300.5500
Т10	4961953.8500	7457294.1300
Т11	4961947.5800	7457288.3900
Т12	4961946.6100	7457287.5100
Т13	4961945.6500	7457286.6900
Т14	4961931.9700	7457274.9700
Т15	4961931.7700	7457275.2100
Т16	4961930.7000	7457274.2600
Т17	4961919.2300	7457264.3700
Т18	4961918.9700	7457264.1400
Т19	4961917.4800	7457262.8600
Т20	4961915.9200	7457261.5100
Т21	4961914.6200	7457260.3800
Т22	4961905.8800	7457252.8600
Т23	4961903.8000	7457251.1100
Т24	4961901.9500	7457249.4900
Т25	4961898.5300	7457246.6000
Т26	4961898.8000	7457246.3300
Т27	4961891.9700	7457240.4100
Т28	4961891.7500	7457240.6800
Т29	4961889.0000	7457238.3600
Т30	4961885.7698	7457235.6245
Т31	4961888.7500	7457232.2100
Т32	4961890.8400	7457230.1200
Т33	4961892.7300	7457229.1500
Т34	4961894.8500	7457228.9000
Т35	4961896.5800	7457229.4100
Т36	4961897.7300	7457230.2600
Т37	4961900.1350	7457232.3815
Т38	4961917.1790	7457213.0180
Т39	4961917.3700	7457213.1800
Т40	4961918.5700	7457214.2000
Т41	4961925.7900	7457220.3400
Т42	4961925.9400	7457220.1600
Т43	4961937.5300	7457230.1600
Т44	4961973.6400	7457261.4400
Т45	4961982.7800	7457269.3200
Т46	4961984.9300	7457271.1700
Т47	4961985.3200	7457271.5000
Т48	4961985.1100	7457271.7500
Т49	4961885.6700	7457235.5400
Т50	4961881.8600	7457232.2900
Т51	4961880.3700	7457231.0500
Т52	4961876.7900	7457227.8500
Т53	4961872.7400	7457224.4200
Т54	4961871.6500	7457223.5000
Т55	4961854.0700	7457208.4400
Т56	4961853.2379	7457207.7900
Т57	4961851.3700	7457206.1300
Т58	4961833.2599	7457190.8299
Т59	4961825.6800	7457182.5701
Т60	4961782.2806	7457145.1706
Т61	4961781.5800	7457144.3300
Т62	4961779.9600	7457142.1500
Т63	4961776.1500	7457138.5300
Т64	4961775.1300	7457134.6200
Т65	4961765.8199	7457117.2301
Т66	4961764.9575	7457115.6188
Т67	4961797.5308	7457089.4053
Т68	4961790.9185	7457085.4731
Т69	4961798.8500	7457098.9800
Т70	4961799.7400	7457099.7500

АНАЛИТИЧКО-ГЕОДЕТСКИ ЕЛЕМЕНТИ ЗА ОБЕЛЕЖАВАЊЕ ГП

ТЕМЕ	Y	X
Т71	4961799.1700	7457100.6400
Т72	4961799.1500	7457101.5200
Т73	4961803.4900	7457113.0200
Т74	4961805.2800	7457116.0200
Т75	4961807.4700	7457118.3300
Т76	4961809.9800	7457120.4700
Т77	4961810.2800	7457120.7100
Т78	4961810.5500	7457120.3700
Т79	4961818.5400	7457127.2100
Т80	4961818.2500	7457127.5500
Т81	4961818.5200	7457127.7800
Т82	4961820.7300	7457129.6700
Т83	4961821.0300	7457129.9300
Т84	4961835.3600	7457142.2600
Т85	4961863.5400	7457166.5000
Т86	4961879.4100	7457180.1500
Т87	4961882.1300	7457182.5000
Т88	4961883.9200	7457184.1800
Т89	4961884.9200	7457185.0300
Т90	4961892.4700	7457191.6400
Т91	4961893.6800	7457192.5300
Т92	4961898.4100	7457196.6800
Т93	4961900.6500	7457198.6400
Т94	4961904.4300	7457201.9500
Т95	4961906.3300	7457203.6200
Т96	4961911.2000	7457207.8900
Т97	4961913.0000	7457209.4700
Т98	4961795.9436	7457079.6358
Т99	4961804.2417	7457070.0978
Т100	4961824.7800	7457046.4900
Т101	4961828.6700	7457044.3100
Т102	4961830.8101	7457039.7177
Т103	4961862.1900	7457002.9100
Т104	4961858.7100	7456997.0800
Т105	4961869.7900	7457000.4000
Т106	4961874.7300	7457004.7000
Т107	4961879.1300	7457006.7900
Т108	4961849.5300	7457041.7200
Т109	4961846.5500	7457045.1300
Т110	4961839.8700	7457053.0300
Т111	4961836.5200	7457056.6400
Т112	4961832.9400	7457060.8400
Т113	4961831.9100	7457062.0500
Т114	4961820.2500	7457075.7000
Т115	4961813.5800	7457083.6000
Т116	4961810.9900	7457086.6500
Т117	4961809.9700	7457087.8400
Т118	4961809.1600	7457087.1400
Т119	4961798.1000	7457098.6900
Т120	4961776.7400	7457070.1500
Т121	4961776.6319	7457069.9246
Т122	4961771.7076	7457059.6419
Т123	4961768.3811	7457052.2254
Т124	4961765.9362	7457046.5282
Т125	4961750.6640	7457008.7592
Т126	4961735.3660	7456972.0108
Т127	4961732.5749	7456964.8415
Т128	4961720.4855	7456946.9498
Т129	4961726.5503	7456938.2034
Т130	4961771.3759	7456877.0653
Т131	4961782.3122	7456874.1728
Т132	4961870.1800	7456911.7400
Т133	4961883.5700	7456919.5100
Т134	4961901.6801	7456930.0200
Т135	4961898.3900	7456935.4300
Т136	4961896.9700	7456937.7500
Т137	4961870.7100	7456968.3500
Т138	4961865.7800	7456973.1000
Т139	4961864.1000	7456974.5200
Т140	4961862.1000	7456975.1300
Т141	4961858.7100	7456995.6400

BUREAU³ Partners
Architectural design & Investments consulting
Adrese: Savska 9/3/4, 11000 Belgrade, Serbia
Tel: +381 11 3282 888; +381 64 300 9063
E-mail: office@bureaucube.com
Web: www.bureaucube.com

ВРСТА ТЕХНИЧКЕ ДОКУМЕНТАЦИЈЕ:	**УП-УРБАНИСТИЧКИ ПРОЈЕКАТ**
ДЕО ТЕХНИЧКЕ ДОКУМЕНТАЦИЈЕ:	**0-УРБАНИЗАМ**
НАЗИВ ПРОЈЕКТА:	РЕКОНСТРУКЦИЈА И УРЕЂАЊЕ ПАРКА "ТРИ ЈОВЧА", ДРИНСКЕ УЛИЦЕ И ДЕЛА УЛИЦЕ КНЕЗА МИЛОША СА ДЕТАЉНОМ РАЗРАДОМ СВИХ ФАЗА ОСИМ ФАЗЕ II НА ГП 4 ГО САВСКИ ВЕНАЦ
НОСИЛАЦ ИЗРАДЕ ПРОЈЕКТА:	ПД "**BUREAU CUBE PARTNERS**" ДОО, Београд, Савска 9
ОДГОВОРНИ УРБАНИСТА:	Милан Д. **РАШКОВИЋ**, дипл.инж.арх., Бр. лиценце 300 1592 15
УРБАНИСТИ САРАДНИЦИ:	Ана **ШУМАР**, дипл.инж.арх., Бр. лиценце 300 1593 17 Саша **ЗАЈКОВИЋ**, дипл.инж.арх., Бр. лиценце 300 1594 17
СПОЉАШТИ САРАДНИЦИ:	Вељко **КОВАЧЕВИЋ**, дипл.инж.арх., Бр. лиценце 300 0436 09 Марина **МИЧКОВИЋ**, дипл.инж.арх., Бр. лиценце 300 0231 15 Кристина **ВУКОВИЋ**, дипл.инж.арх.
НАЗИВ ЦРТЕЖА:	ПЛАН ПАРЦЕЛАЦИЈЕ И ПРЕПАРЦЕЛАЦИЈЕ

ИНВЕСТИТОР:	ГРАД БЕОГРАД,
ФИНАНСИЈЕР:	"CIRCHEI GROUP" DOO
ЛОКАЦИЈА:	ПАРК "ТРИ ЈОВЧА", ДРИНСКА УЛИЦА И ДЕО УЛИЦЕ КНЕЗА МИЛОША
КАТАСТАРСКИ РЕОНИ:	КП 1495, 1431(1), 1431(2), 1429, 1431, 1461/8 и делови КП 836/1, 1508/304, 1507/2, 1507/3, 1507/1 и 1508/304
ПЛАНСКИ ОСНОВ:	План Генералне регулације грађевинског подручја београда на површини између реке Саве, Дунава, Дунавског и Ауто-Команда, ГО Савски венац План детаљне регулације блока између улице Краља Милутина, Дрине и Ауто-Команда, ГО Савски венац
ДАТУМ:	ЈАВНИ УВИД:
ОЗНАКА ФАЗЕ:	**УП.0.У**
РАЗМЕРА:	1:500
БРОЈ ЦРТЕЖА:	**У11**