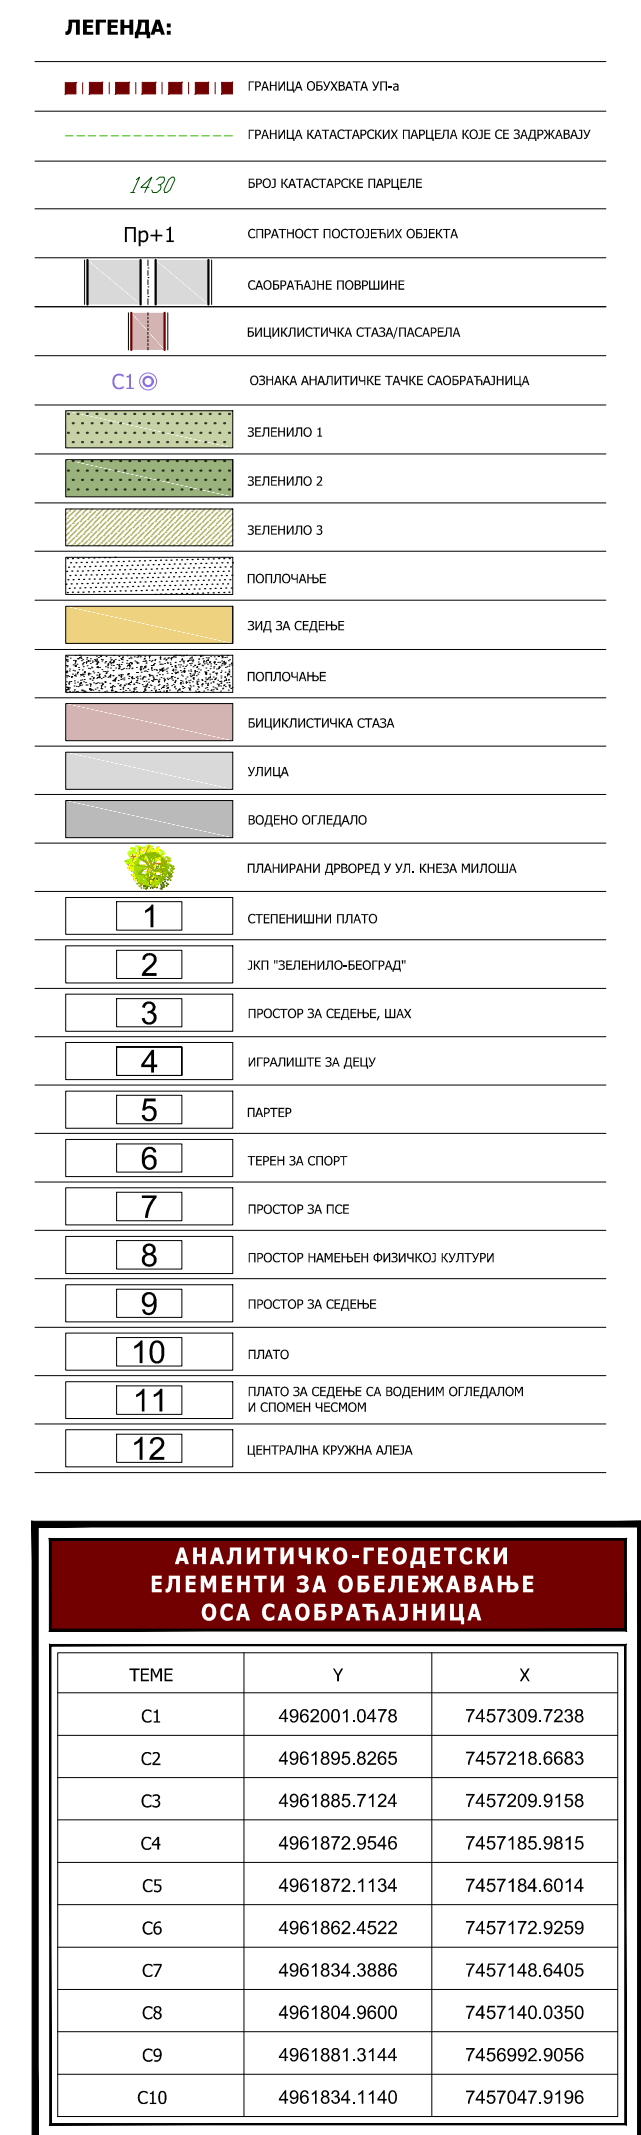
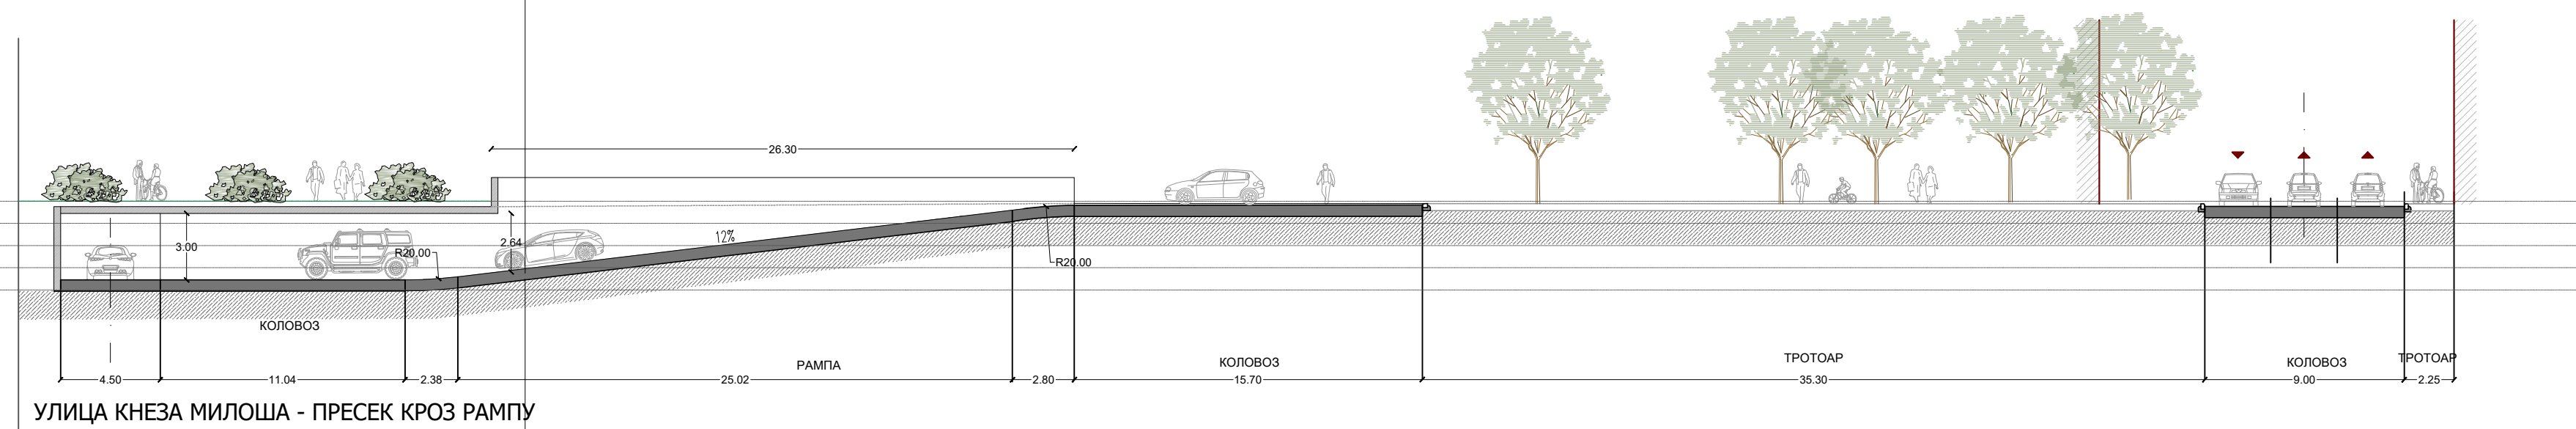
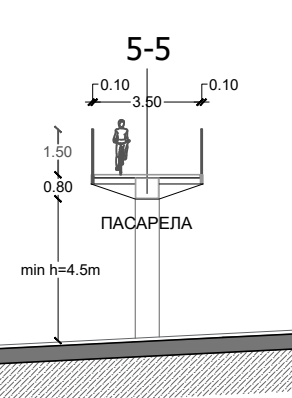


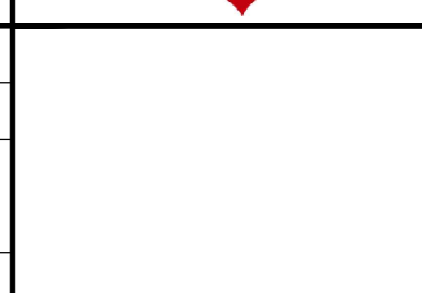


ГЕОМЕТРИЈСКИ ПОПРЕЧНИ ПРОФИЛИ САОБРАЋАЈНИЦА 1:250



АНАЛИТИЧКО-ГЕОДЕТСКИ ЕЛЕМЕНТИ ЗА ОБЕЛЕЖАВАЊЕ ОСА САОБРАЋАНИЦА		
ТЕМЕ	У	Х


