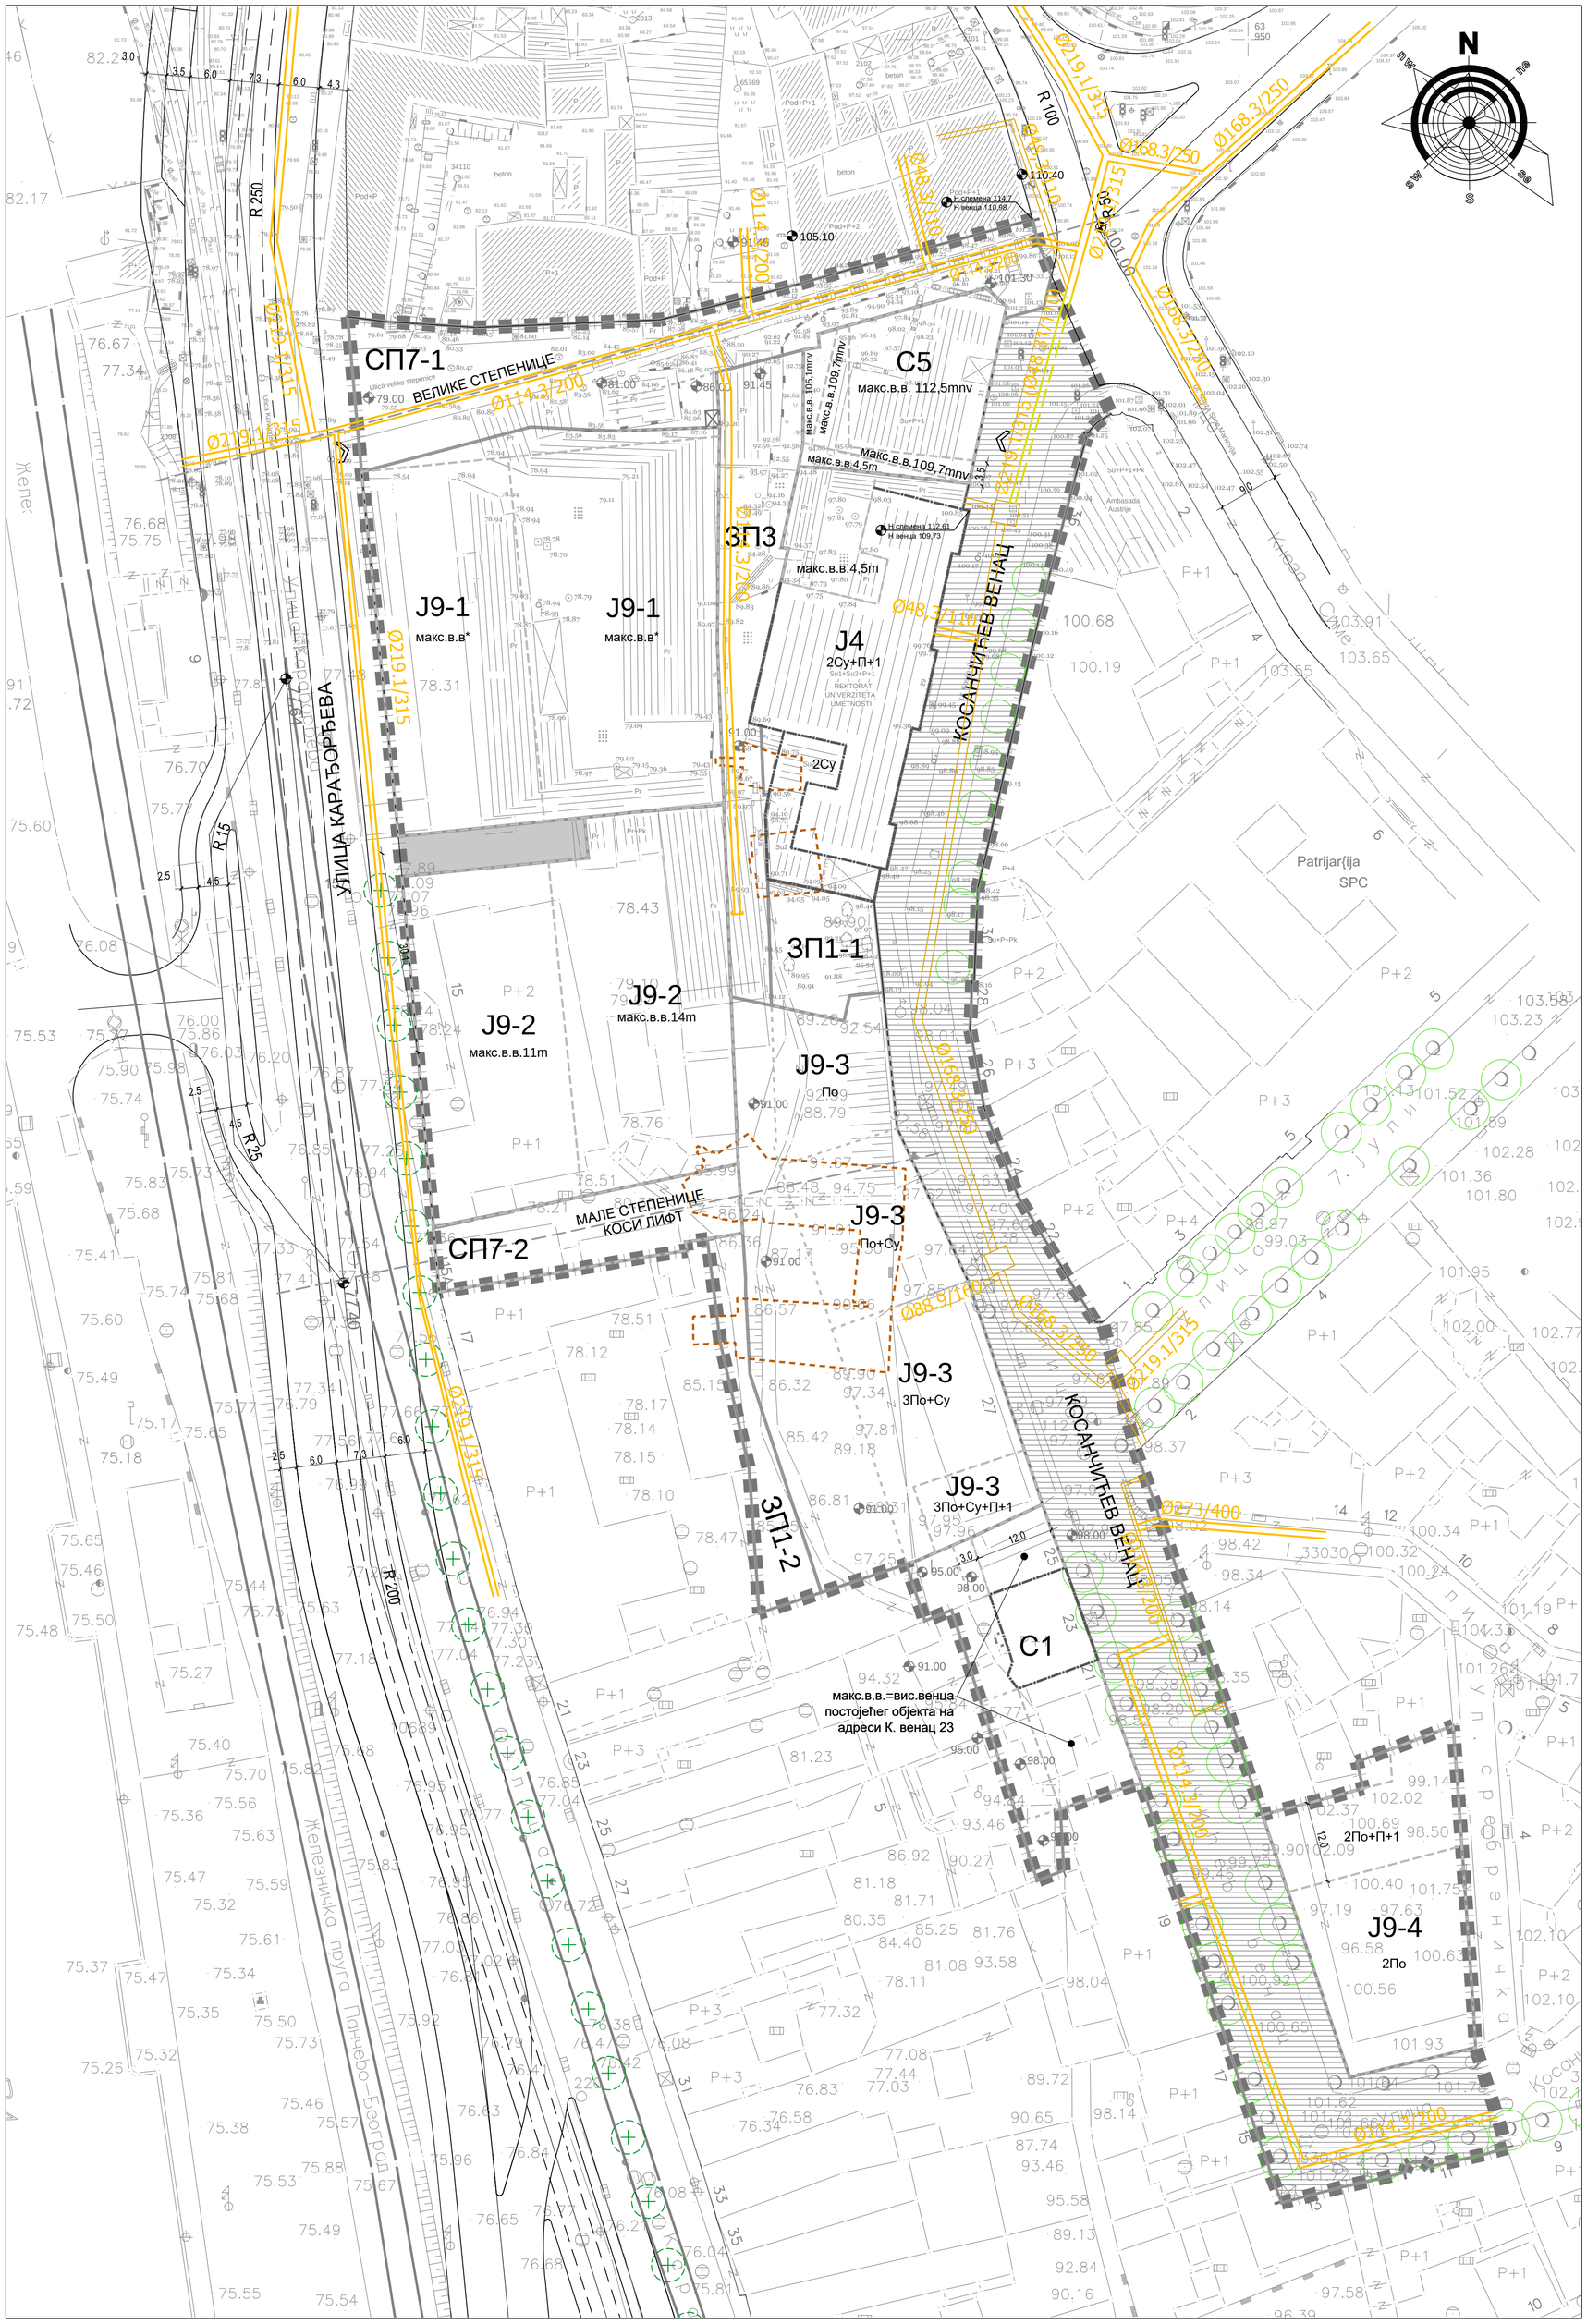

Легенда

- граница Плана
- регулациона линија
- грађевинска линија
- постојећа грађевинска линија
- подземна грађевинска линија
- постојећи дрворед
- планирани дрворед
- лагуми - оријентациона позиција

инфраструктура:

- постојећи топловод
- планирани топловод
- постојећи топловод који се реконструише

УРБАНИСТИЧКИ ЗАВОД БЕОГРАДА	НАРУЧИЛАЦ : MD INTERNATIONAL DOO BEOGRAD Београд-Стари град, Жоржа Клемансоа 39
ОДГОВОРНИ УРБАНИСТА : др Марија Лалошевић, дипл.инж.арх.	НАЗИВ ПЛАНА : ИЗМЕНА И ДОПУНА ПЛАНА ДЕТАЉНЕ РЕГУЛАЦИЈЕ ПРОСТОРНЕ ЦЕЛИНЕ КОСАНЧИЋЕВ ВЕНАЦ ЗА ДЕО БЛОКА ИЗМЕЂУ УЛИЦА: КАРАЂОРЂЕВА, ВЕЛИКЕ СТЕПЕНИЦЕ И КОСАНЧИЋЕВ ВЕНАЦ, ГРАДСКА ОПШТИНА СТАРИ ГРАД
ДИРЕКТОР : мр Весна Тахов, дипл.инж.геол.	НАЗИВ ЦРТЕЖА : ТОПЛОВОДНА МРЕЖА И ОБЈЕКТИ

архивски број:	350-170/2018	БЕОГРАД, 2020.	размера	1 : 500	бр. цртежа	7