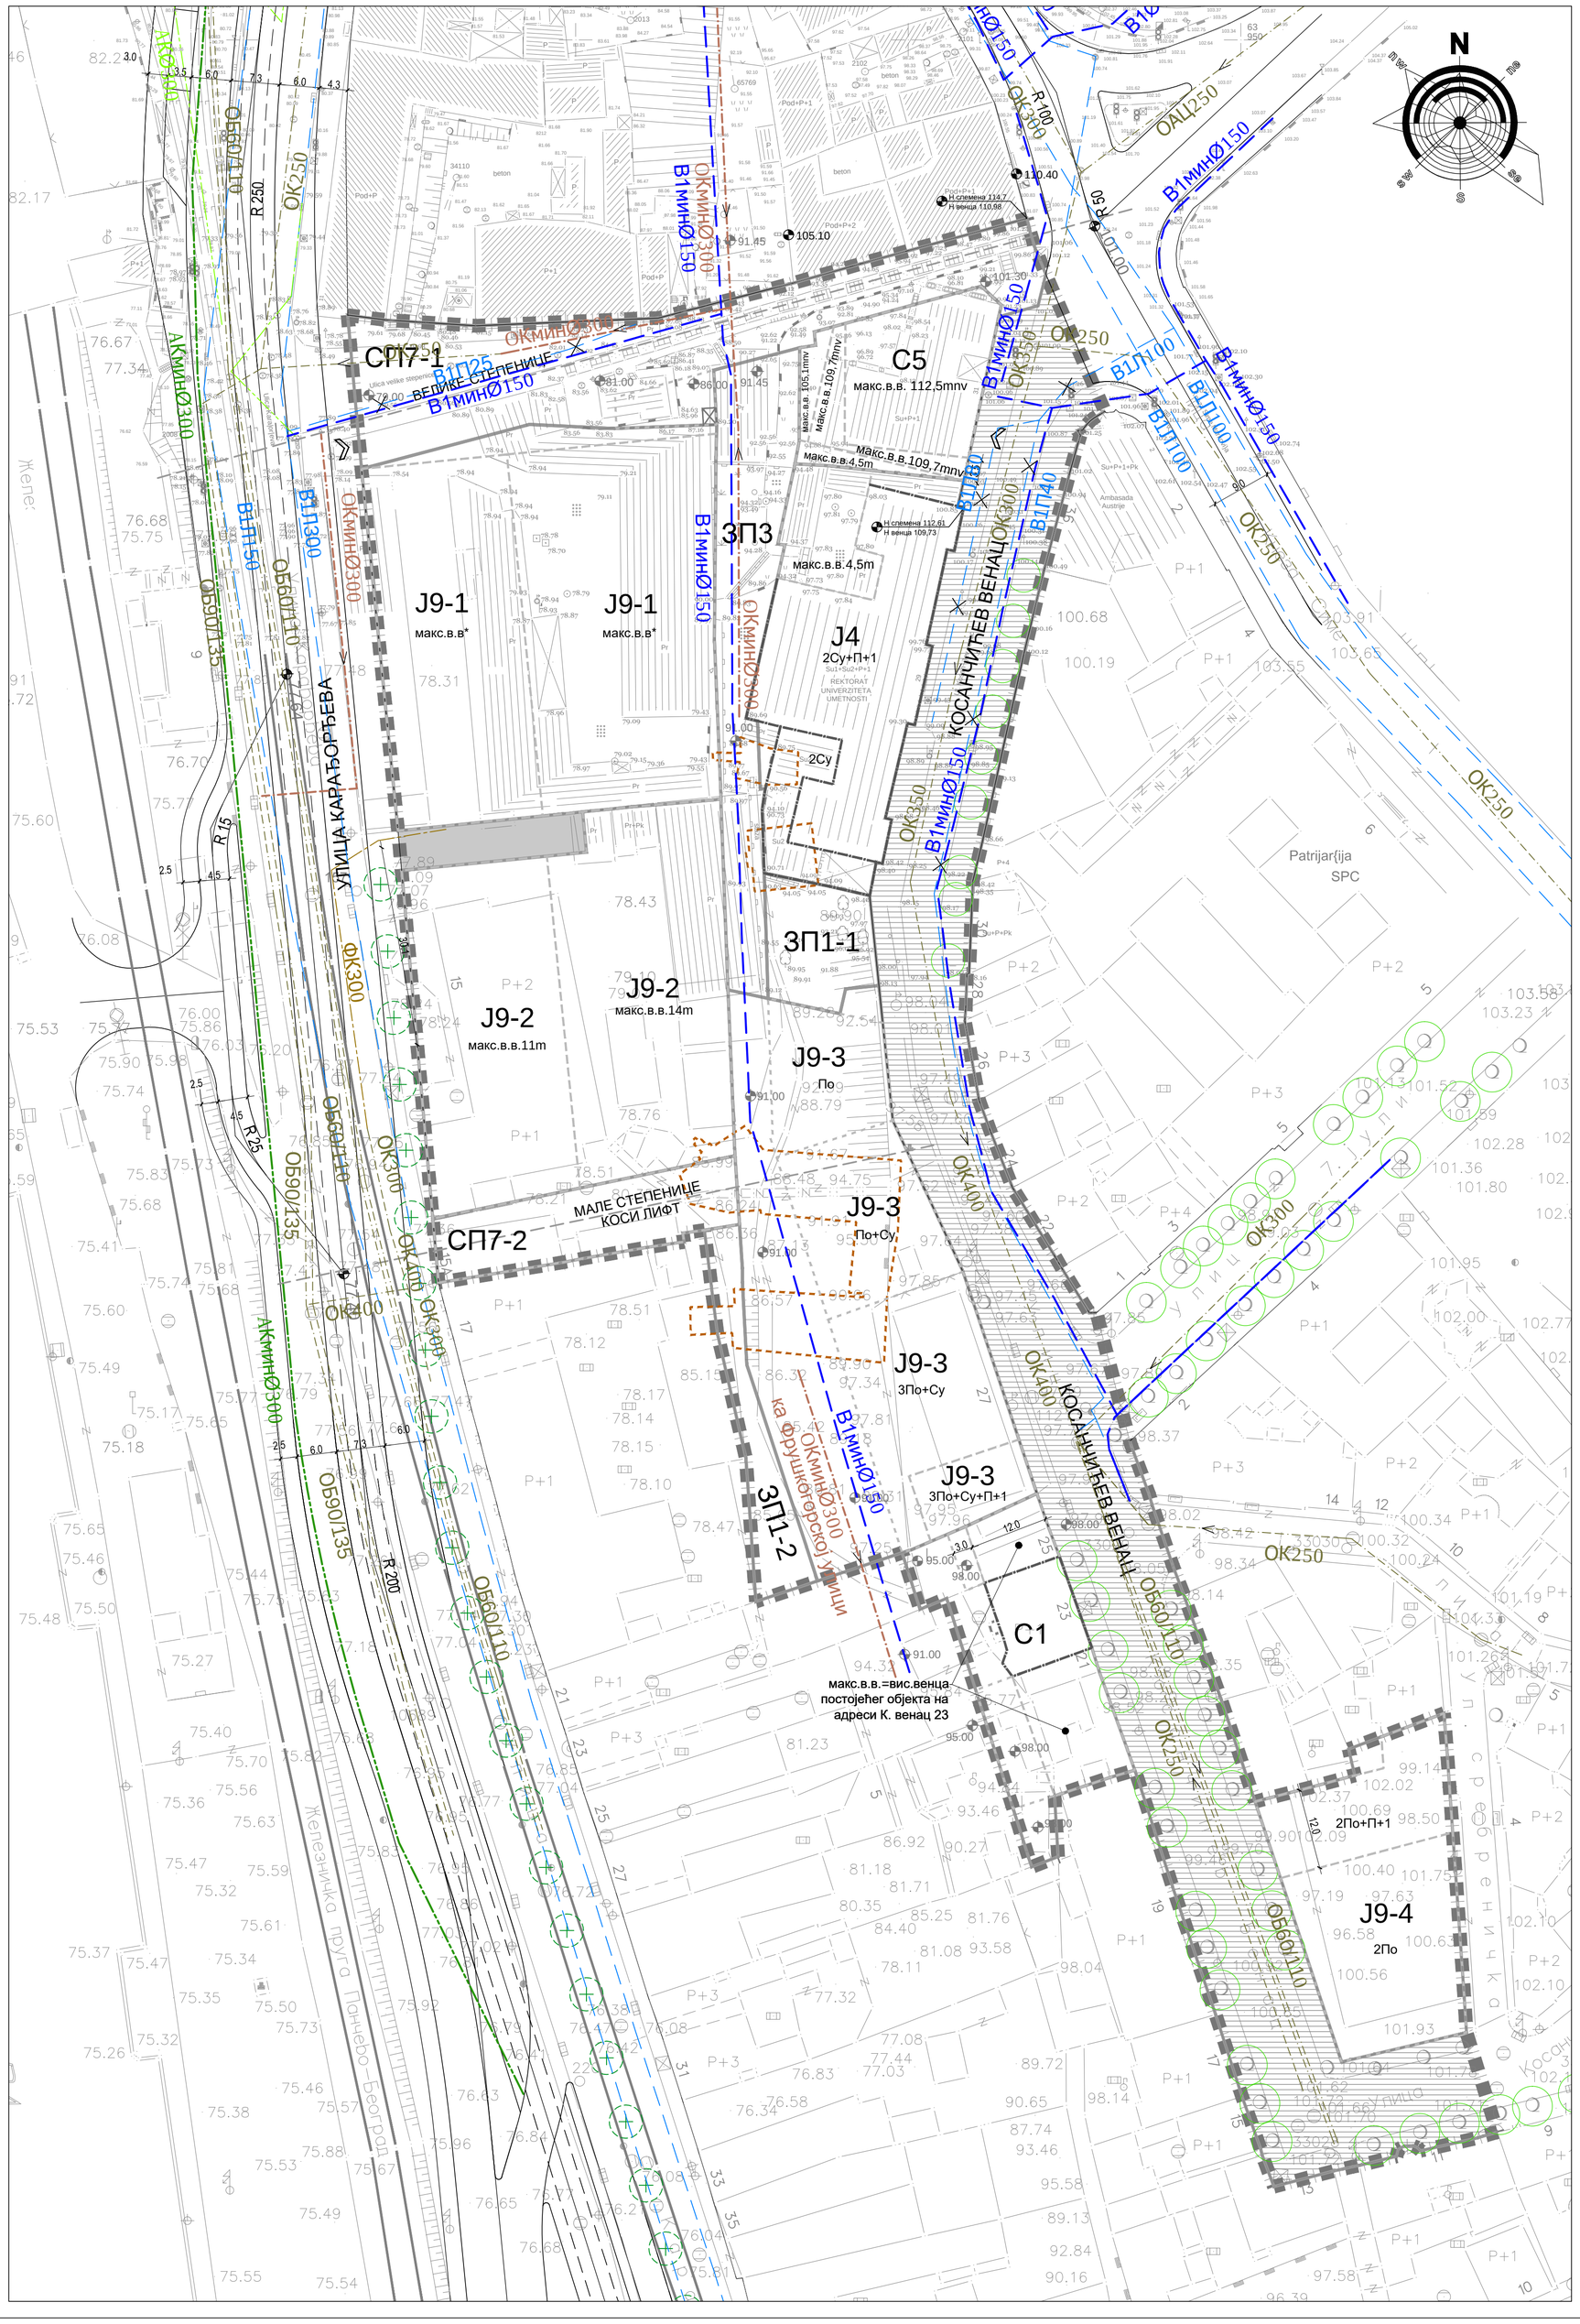

Легенда

- граница Плана
- регулациона линија
- грађевинска линија
- постојећа грађевинска линија
- подземна грађевинска линија
- постојећи дрворед
- планирани дрворед
- лагуми - оријентациона позиција

инфраструктура:

- постојећи водовод
- постојећи водовод - укида се
- планирани водовод
- постојећа атмосферска канализација
- постојећа фекална канализација
- постојећи општи колектор
- постојећа општа канализација
- планирана атмосферска канализација
- планирана општа канализација

УРБАНИСТИЧКИ ЗАВОД БЕОГРАДА

ОДГОВОРНИ УРБАНИСТА :
др Марија Лалошевић, дипл.инж.арх.

ДИРЕКТОР :
мр Весна Тахов, дипл.инж.геол.

НАРУЧИЛАЦ :
MD INTERNATIONAL DOO BEOGRAD
Београд-Стари град, Жоржа Клеменсоа 39

НАЗИВ ПЛАНА :
ИЗМЕНА И ДОПУНА ПЛАНА ДЕТАЉНЕ РЕГУЛАЦИЈЕ ПРОСТОРНЕ ЦЕЛИНЕ КОСАНЧИЋЕВ ВЕНАЦ ЗА ДЕО БЛОКА ИЗМЕЂУ УЛИЦА: КАРАЂОРЂЕВА, ВЕЛИКЕ СТЕПЕНИЦЕ И КОСАНЧИЋЕВ ВЕНАЦ, ГРАДСКА ОПШТИНА СТАРИ ГРАД

НАЗИВ ЦРТЕЖА :
ВОДОВОДНА И КАНАЛИЗАЦИОНА МРЕЖА И ОБЈЕКТИ

архивски број:	350-170/2018	БЕОГРАД, 2020.	размера	1 : 500	бр. цртежа	5