


Саобраћајница 2

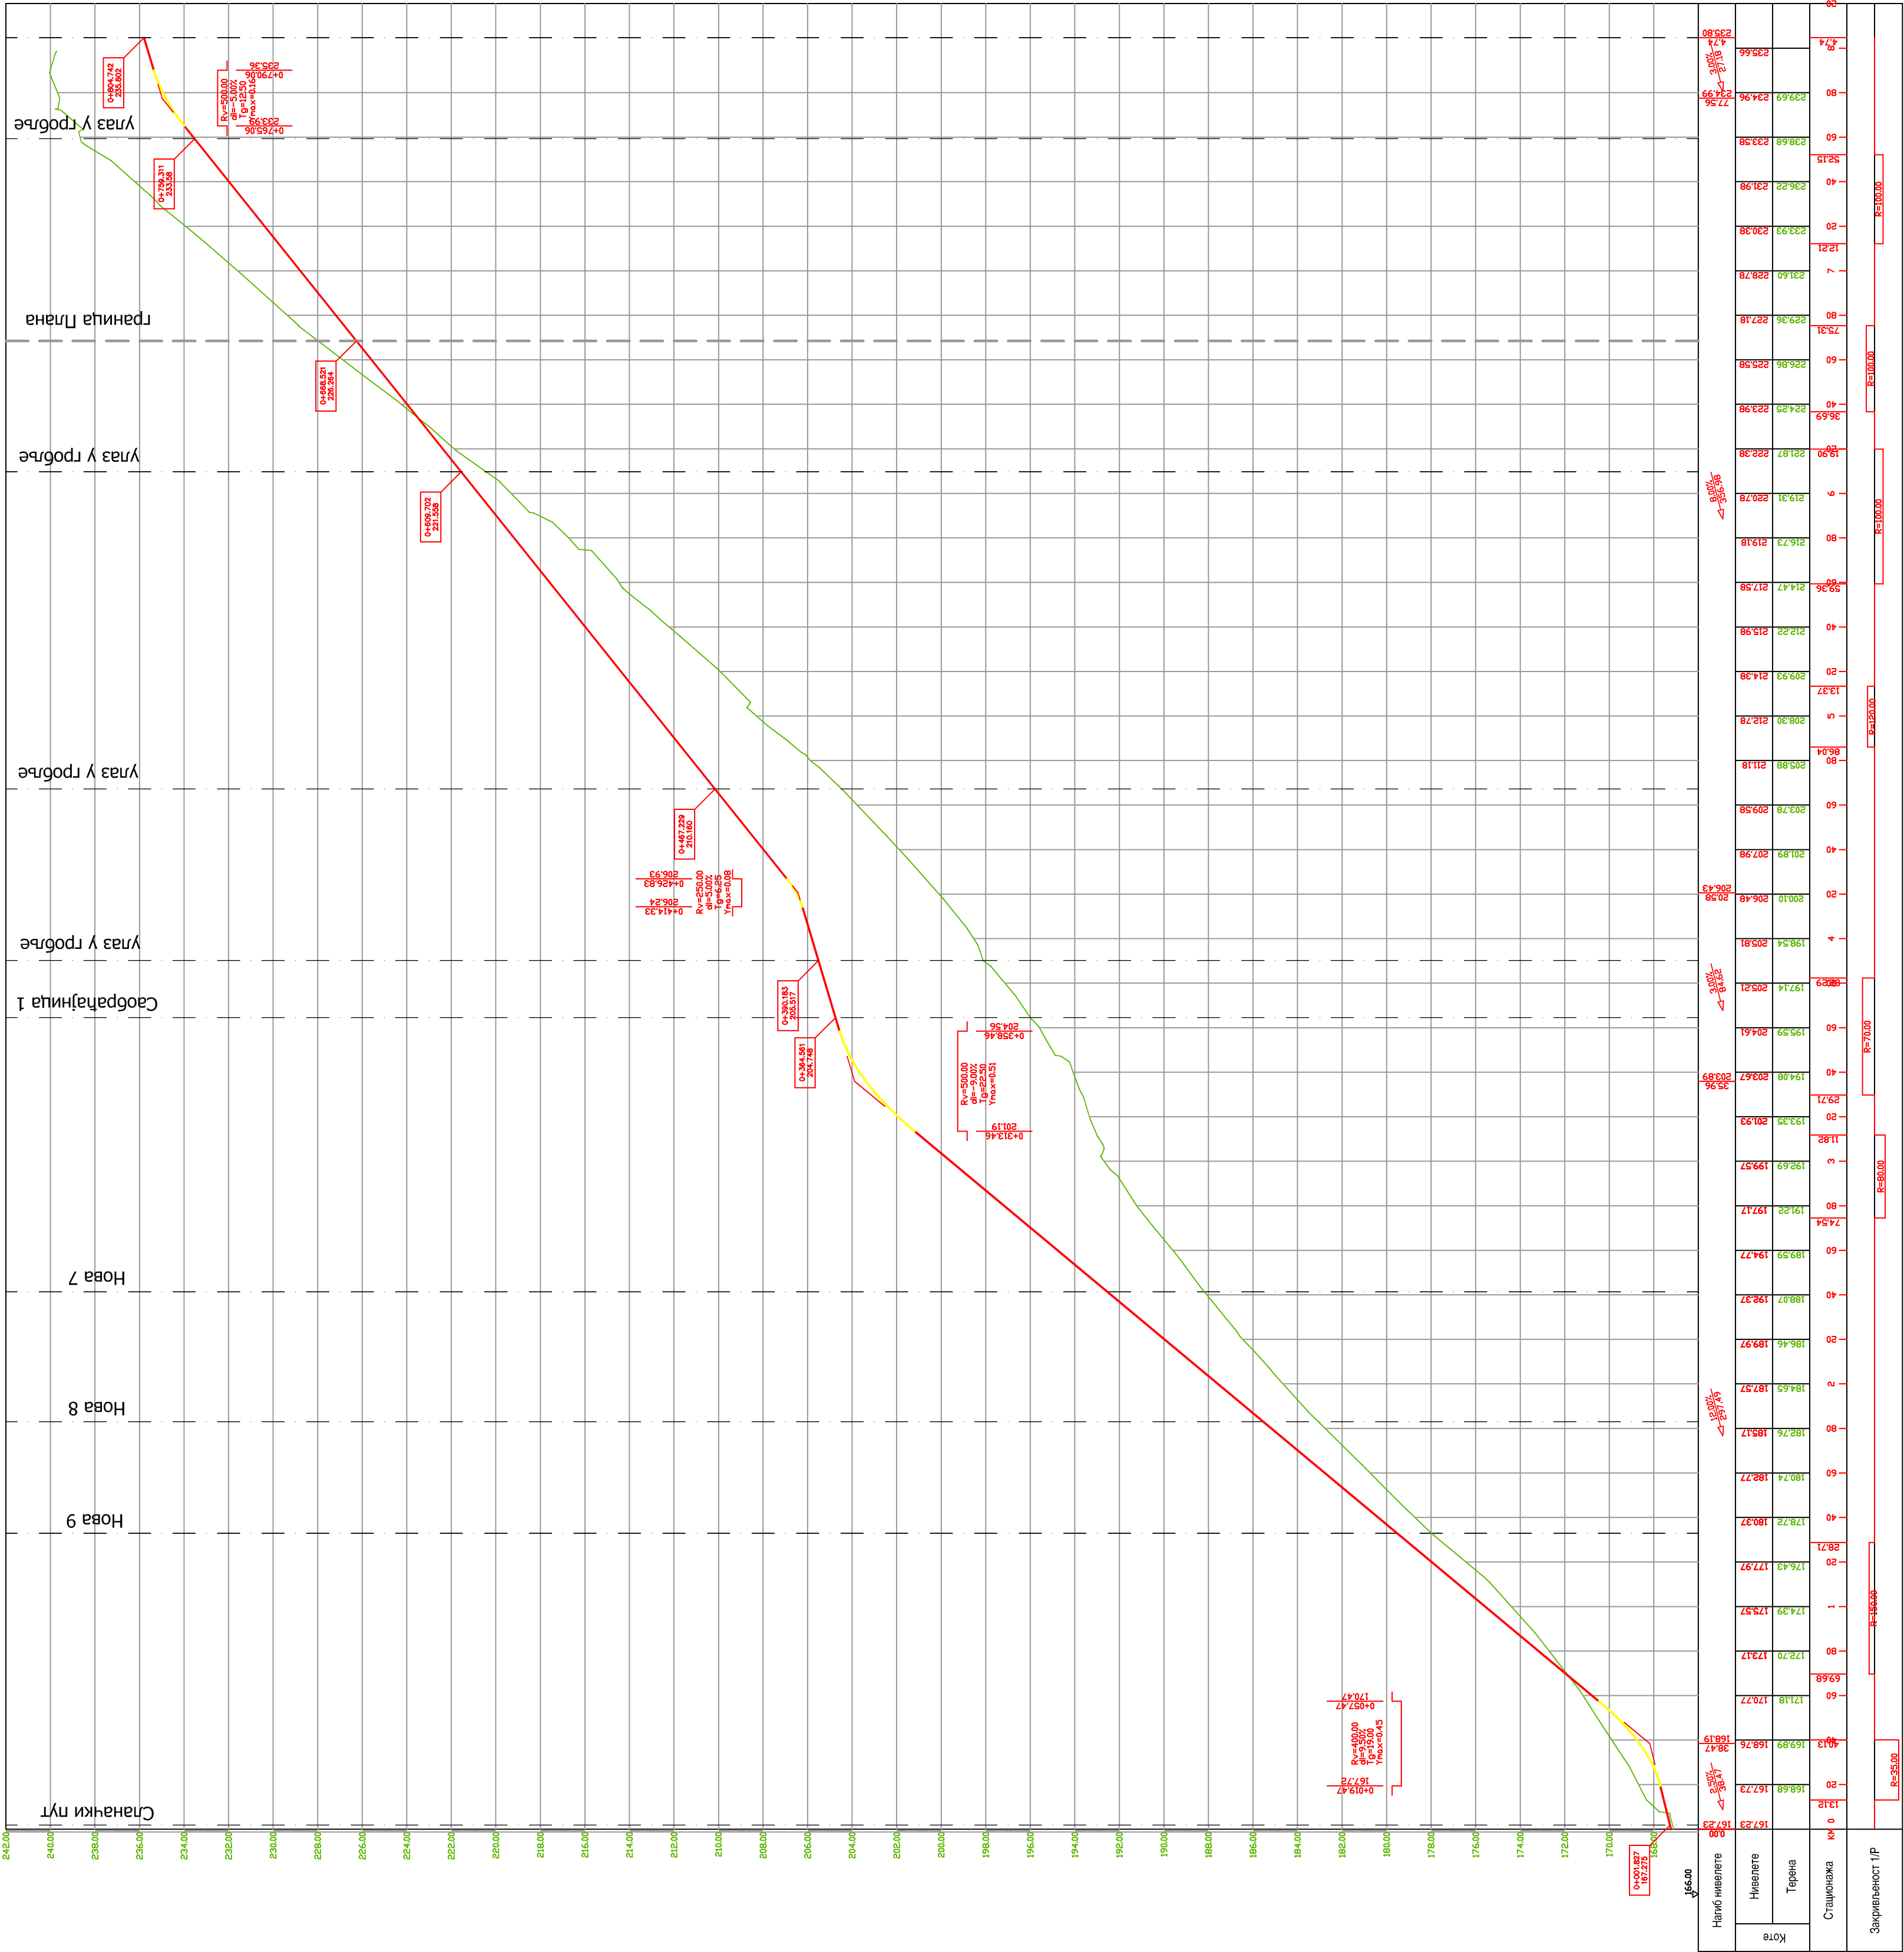

УРБАНИСТИЧКИ ЗАВОД БЕОГРАДА	НАМЕНА: ДИРЕКЦИЈА ЗА ГРАЂЕВИНСКО ЗЕМЉИШТЕ И ИЗГРАДЉУ БЕОГРАДА, ЈП	
	НАМЕНА ПЛАНА:	
ОДГОВОРНИ УМЈЕШТАК: мр Борка Протић, дипл.инж.арх. Весна Мартиновић, дипл.инж.арх.	ПЛАН ДЕТАЉНЕ РЕГУЛАЦИЈЕ СТАМБЕНОГ НАСЕЉА УЗ ГРОБЉЕ ЛЕШТЕ ГРАДСКЕ ОПШТИНЕ ПАЛИЛУЛА И ЗВЕЗДАРА	
Директор: мр Весна Тахов, дипл. инж. геол.	НАМЕНА ЦРТАКА: ПОДУЖНИ ПРОФИЛ САОБРАЋАЈНИЦЕ 2	
	АРХИВСКИ БРОЈ: 350-955/16	БЕОГРАД, 2019. РАЗМЕР: 1 : 200/2000
		БРОЈ ЦРТАКА: 3.5