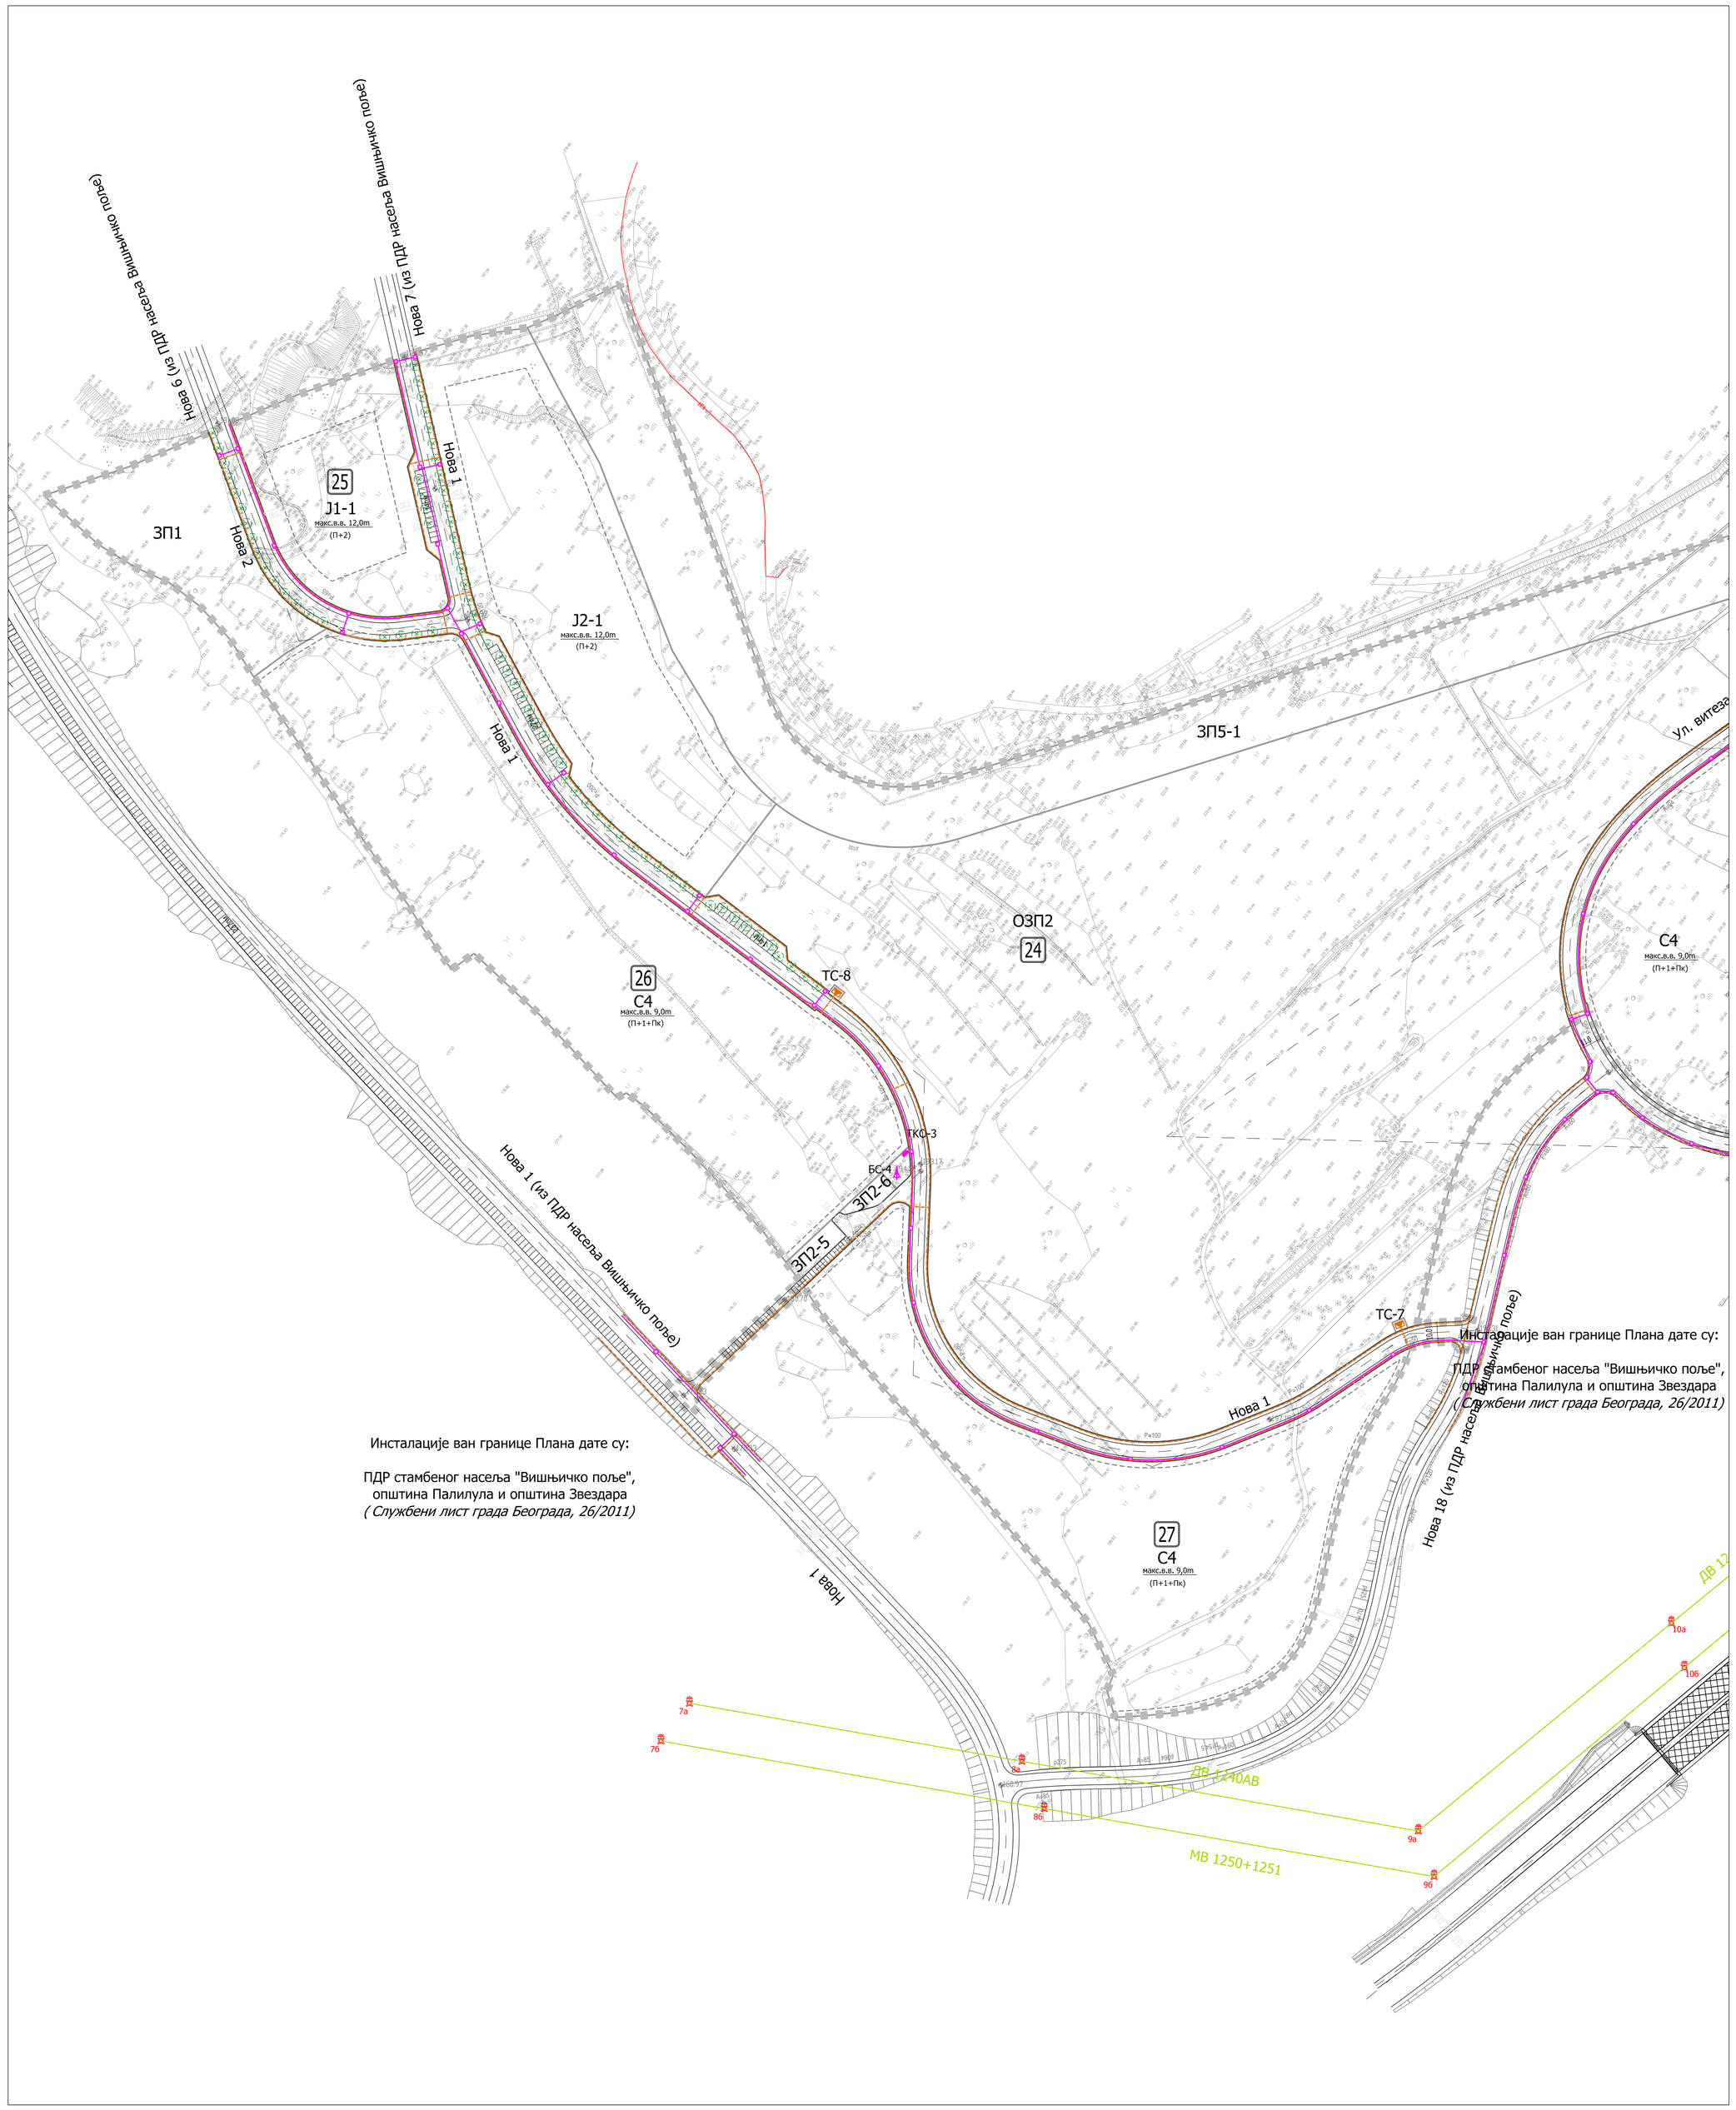


Инсталације ван границе Плана дате су:

ПДР стамбеног насеља "Вишњичко поље",
општина Палилула и општина Звездара
*( Службени лист града Београда, 26/2011)*

Инсталације ван границе Плана дате су:

ПДР стамбеног насеља "Вишњичко поље",
општина Палилула и општина Звездара
*( Службени лист града Београда, 26/2011)*

легенда:

- граница Плана
- регулациона линија
- граница зоне
- грађевинска линија
- 1 ознака блока
- планирани дрворед
- постојећи надземни вод 110 kV
- планирана слободностојећа ТС 10/0,4 kV
- планирани подземни/надземни водови 10 kV, 1 kV и ЈО
- постојећи подземни вод 1 kV
- планирана слободностојећа базна станица
- планирани тк орман за спољну монтажу
- планирана тк канализација

**ЛИСТ В**

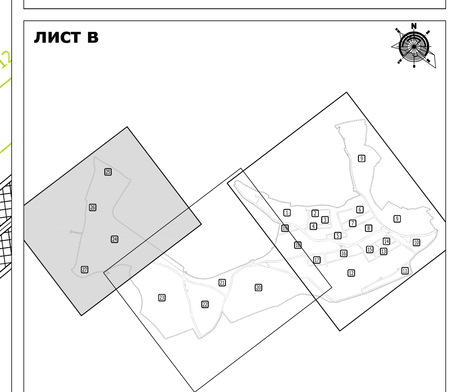

| | |
|---|---|
| УРБАНИСТИЧКИ ЗАВОД БЕОГРАДА | НАРУЧИЛАЦ: ДИРЕКЦИЈА ЗА ГРАЂЕВИНСКО ЗЕМЉИШТЕ И ИЗГРАДЊУ БЕОГРАДА, ЈП |
| ОДГОВОРНИ УРБАНИСТИ: мр Борка Гроздић, дипл.инж.арх.<br>Весна Мартиновић, дипл.инж.арх. | НАЗИВ ПЛАНА: ПЛАН ДЕТАЉНЕ РЕГУЛАЦИЈЕ СТАМБЕНОГ НАСЕЉА УЗ ГРОБЉЕ ЛЕШЋЕ, ГРАДСКЕ ОПШТИНЕ ПАЛИЛУЛА И ЗВЕЗДАРА |
| ДИРЕКТОР: мр Весна Такић, дипл. инж. геол. | НАЗИВ ЦРТЕЖА: ЕЛЕКТРОЕНЕРГЕТСКА И ТЕЛЕКОМУНИКАЦИОНА МРЕЖА И ОБЈЕКТИ |
| КОНТРОЛНИ БРОЈ: 350-955/16 | БЕОГРАД, 2019. РАЗМЕР: 1 : 1000 БРОЈ ЦРТЕЖА: 6в |