Витеза Карађорђеве звезде

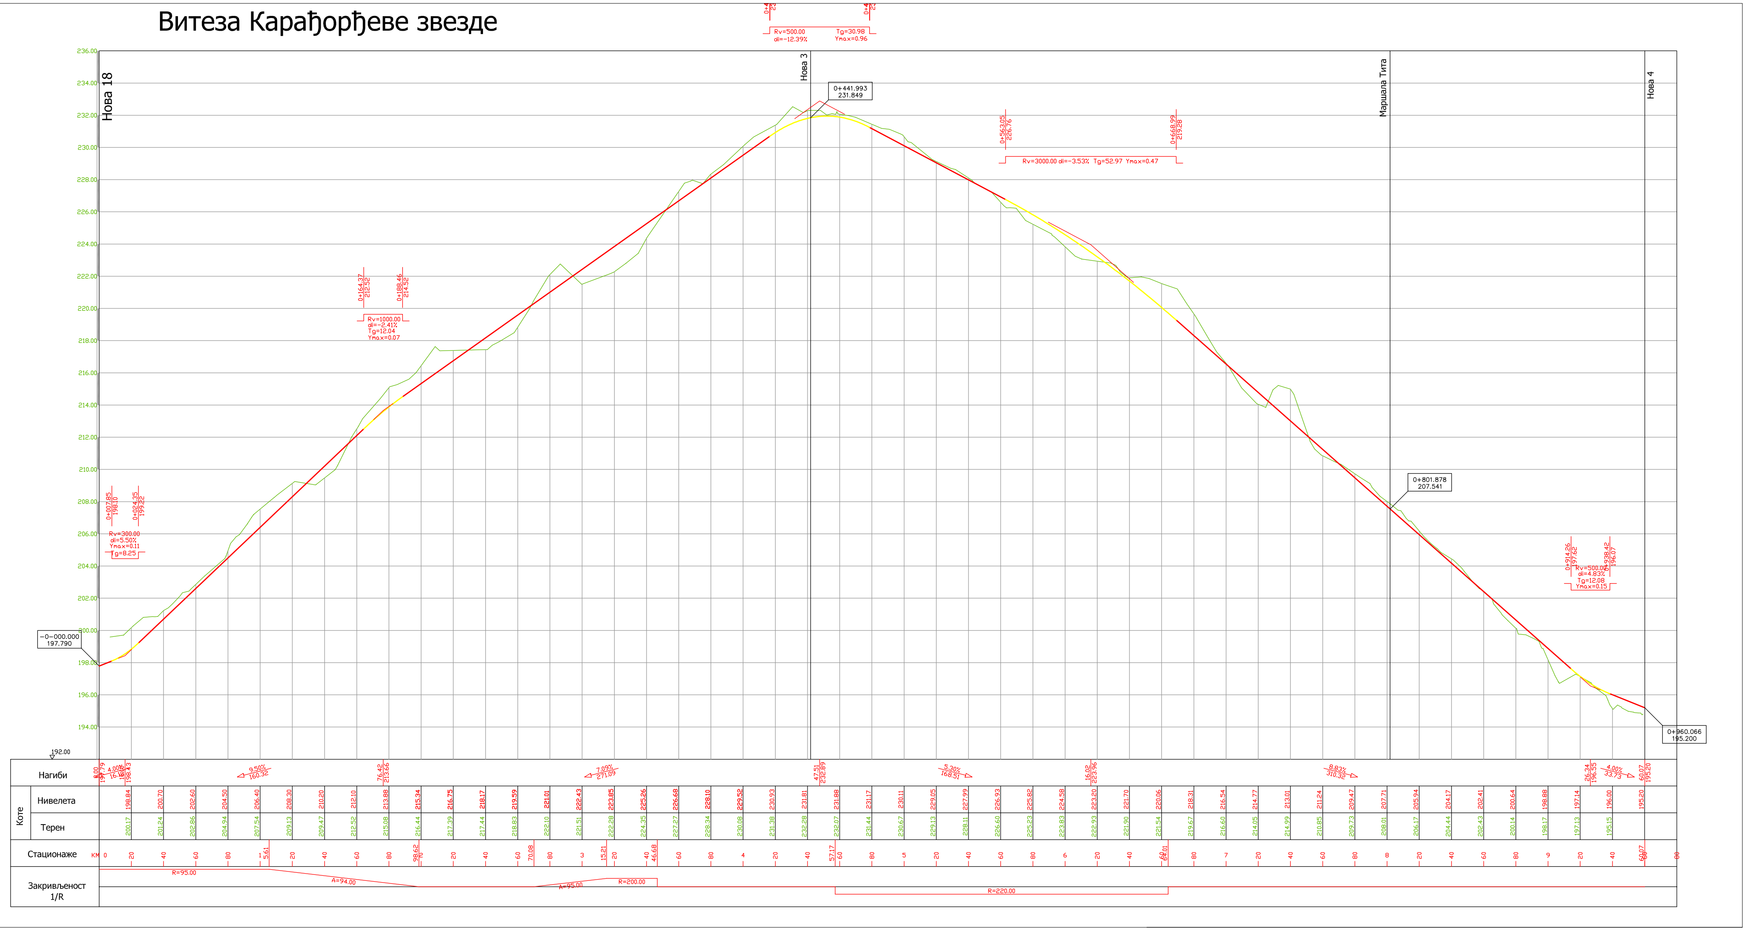

УРБАНИСТИЧКИ ЗАВОД БЕОГРАДА

НАРУЧИЛАЦ:
ДИРЕКЦИЈА ЗА ГРАЂЕВИНСКО ЗЕМЉИШТЕ И ИЗГРАДЊУ БЕОГРАДА, ЈП

ОДГОВОРНИ УРБАНИСТА:
мр Борка Протић, дипл.инж.арх.
Весна Мартиновић, дипл.инж.арх.

НАЗИВ ПЛАНА:
ПЛАН ДЕТАЉНЕ РЕГУЛАЦИЈЕ СТАМБЕНОГ НАСЕЉА УЗ ГРОБЉЕ ЛЕШЋЕ, ГРАДСКЕ ОПШТИНЕ ПАЛИЛУЛА И ЗВЕЗДАРА

ДИРЕКТОР:
мр Весна Тахов, дипл. инж. геол.

НАЗИВ ЦРТЕЖА:
ПОДУЖНИ ПРОФИЛ УЛИЦЕ ВИТЕЗА КАРАЂОРЂЕВЕ ЗВЕЗДЕ

АРХИВСКИ БРОЈ:	350-955/16	БЕОГРАД, 2019.	РАЗМЕРА:	1 : 200/2000	БРОЈ ЦРТЕЖА:	3.3