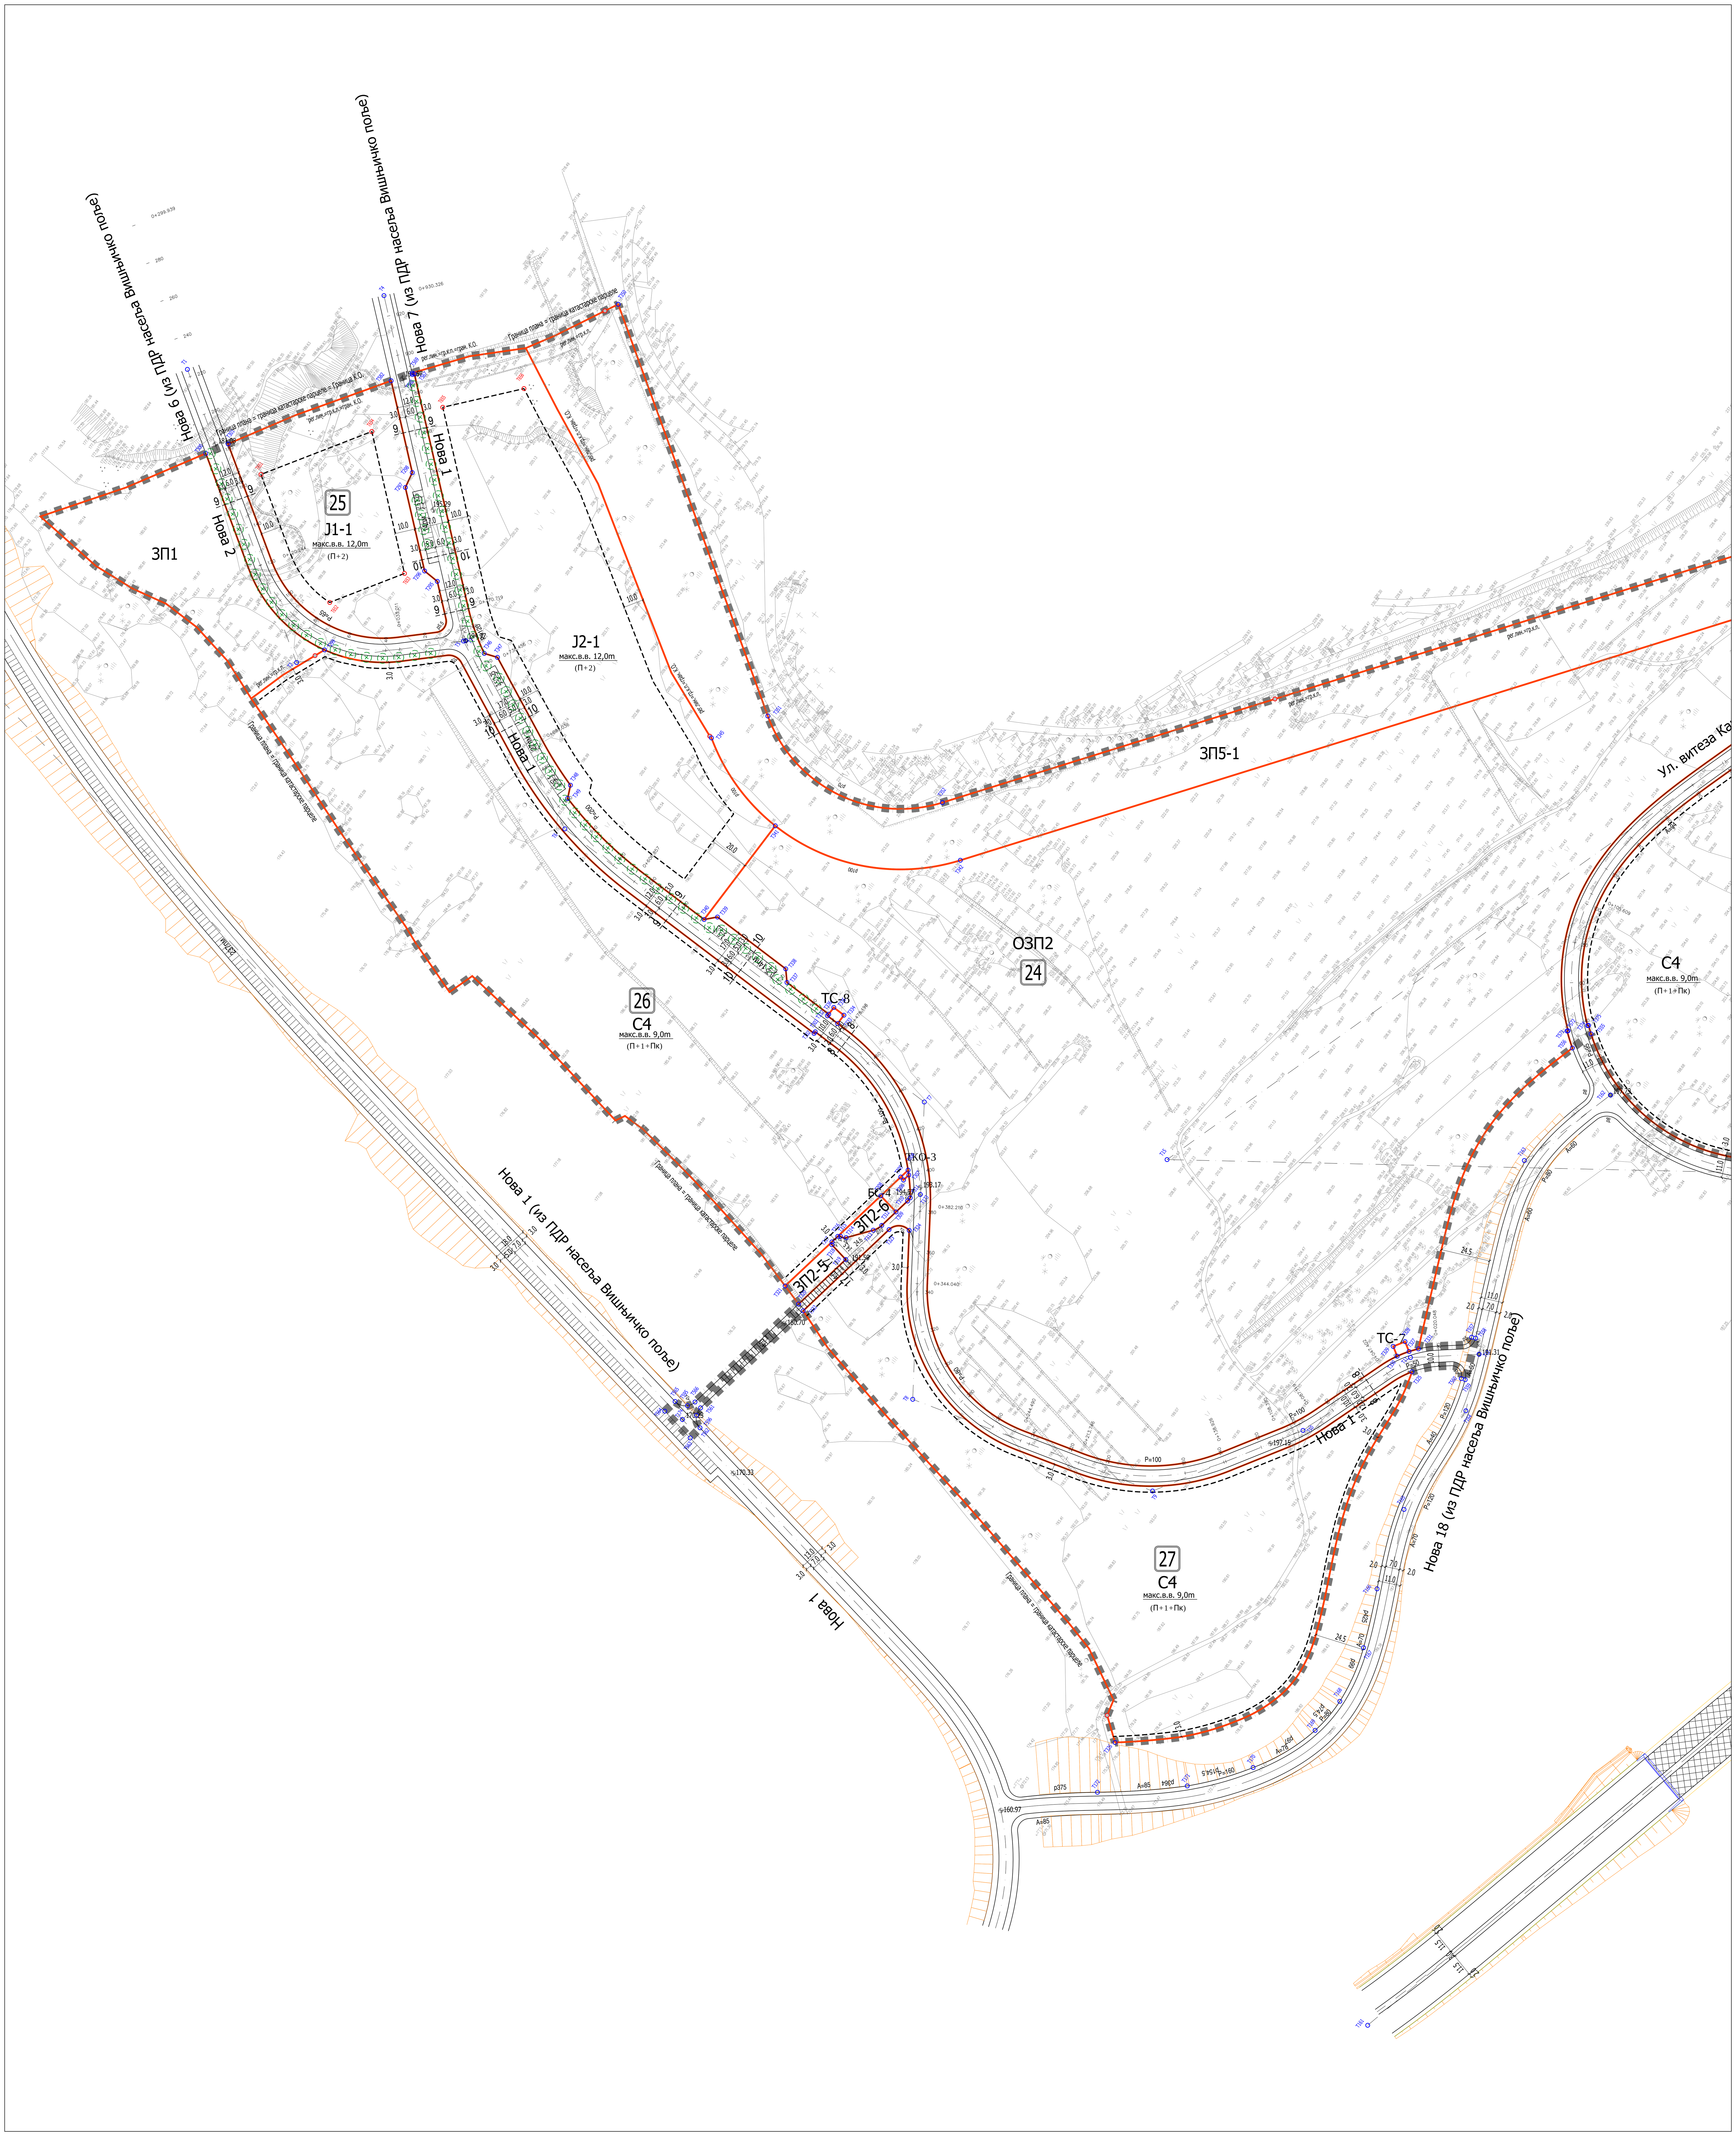

легенда:

	граница Плана
	регулациона линија
	граница зоне
	грађевинска линија
1	ознака блока
макс.в.в.	ознака максималне висине венца објекта
	мрежа саобраћајница
	планирани дрворед
	тачка прелома катастарске парцеле или објекта у катастарском операту

ОЗНАКЕ ПОВРШИНА ЈАВНИХ НАМЕНА

J1	предшколска установа
J2	основна школа
J3	средњошколске установе
ТС	трансформаторска станица
БС	базна станица
ТКО	простор за смештање телекомуникационе опреме
ЗП1	парк
ЗП2	сквер
ЗП5	заштитни зелени појас

ОЗНАКЕ ЗОНА ОСТАЛИХ НАМЕНА

С4	ознаке зона површина за становање
ОЗП2	ознака зоне осталих зелених површина - заштитни зелени појас

ЛИСТ В

УРБАНИСТИЧКИ ЗАВОД БЕОГРАДА

ОДГОВОРНИ УРБАНИСТА :
мр Борка Протић, дипл.инж.арх.
Весна Мартиновић, дипл.инж.арх.

ДИРЕКТОР :
мр Весна Тахов, дипл.инж.геол.

НАРУЧИЛАЦ :
ДИРЕКЦИЈА ЗА ГРАЂЕВИНСКО ЗЕМЉИШТЕ И ИЗГРАДЊУ БЕОГРАДА, ЈП

НАЗИВ ПЛАНА :
ПЛАН ДЕТАЉНЕ РЕГУЛАЦИЈЕ СТАМБЕНОГ НАСЕЉА УЗ ГРОБЉЕ ЛЕШЋЕ, ГРАДСКЕ ОПШТИНЕ ПАЛИЛУЛА И ЗВЕЗДАРА

НАЗИВ ЦРТЕЖА :
РЕГУЛАЦИОНО-НИВЕЛАЦИОНИ ПЛАН

АРХИВСКИ БРОЈ:	350-955/16	БЕОГРАД, 2019.	РАЗМЕРА:	1 : 1000	БР. ЦРТЕЖА:	3в