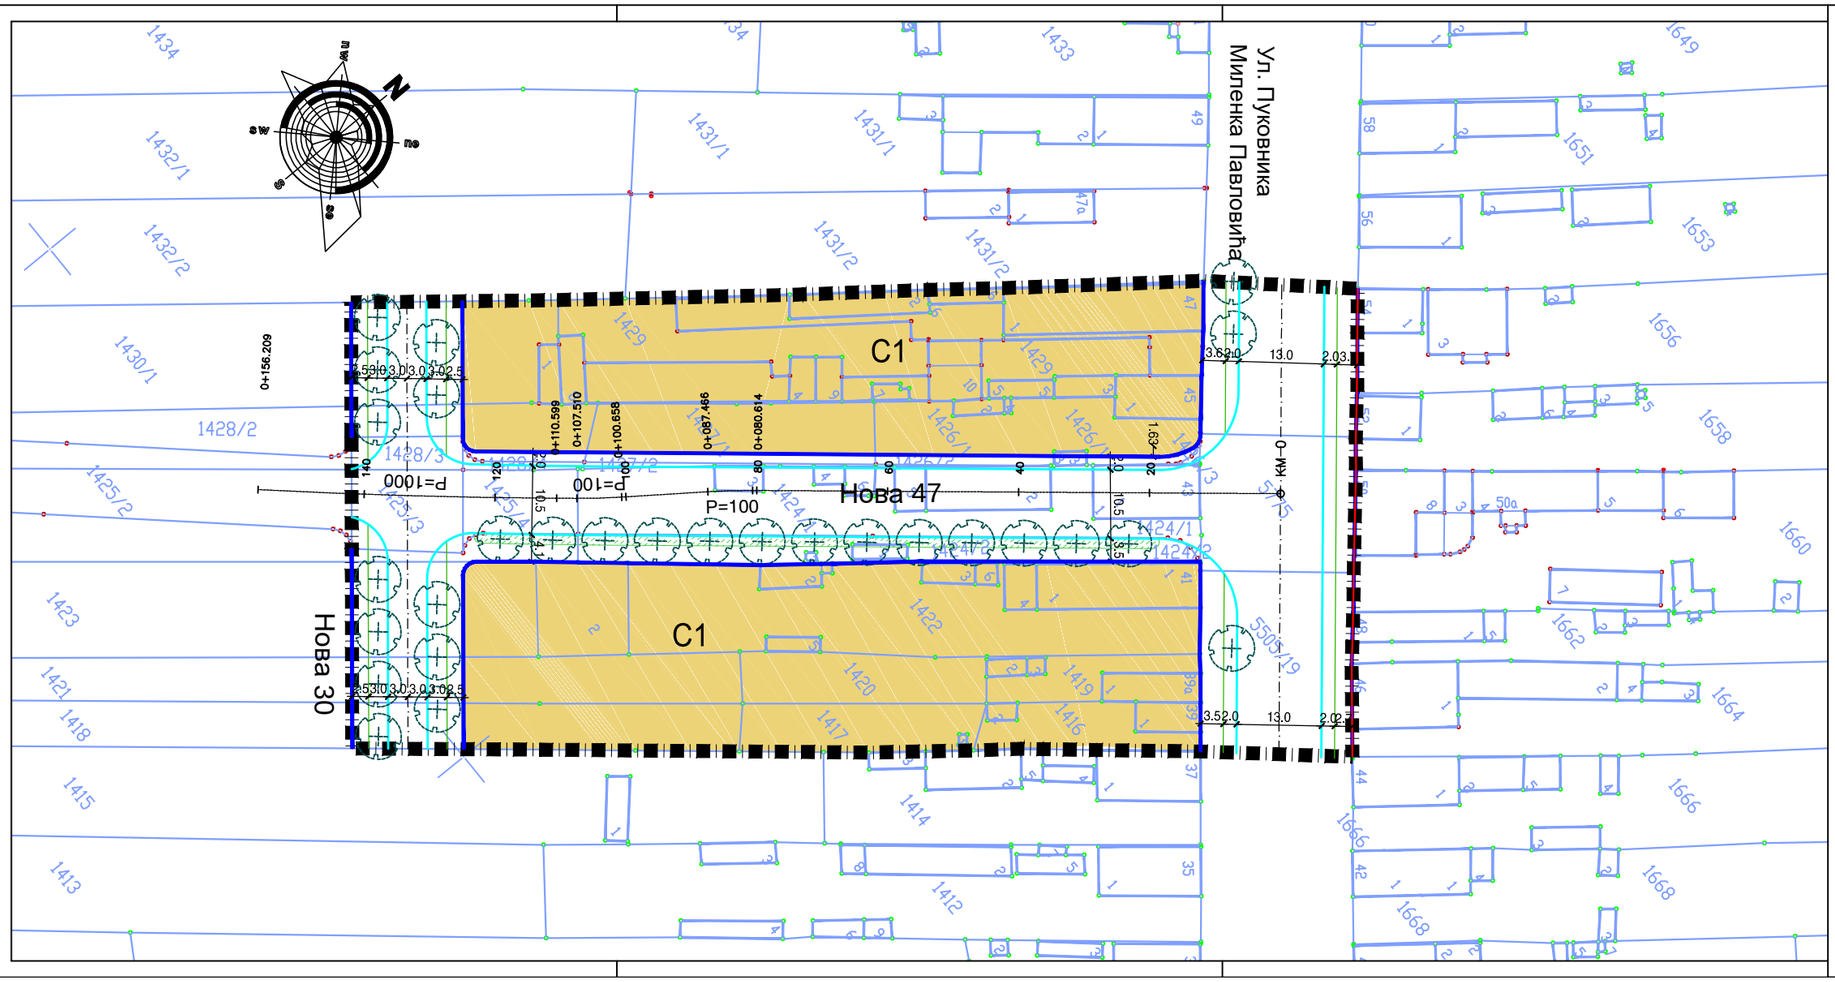

ЛЕГЕНДА :

граница Плана

регулациона линија

ПОВРШИНЕ ЈАВНИХ НАМЕНА

мрежа саобраћајница

ПОВРШИНЕ ОСТАЛИХ НАМЕНА

површине за становање

C1 — зона породичног становања у формираним градским блоковима у периферној зони града

УРБАНИСТИЧКИ ЗАВОД БЕОГРАДА

НАРУЧИЛАЦ :
ДИРЕКЦИЈА ЗА ГРАЂЕВИНСКО ЗЕМЉИШТЕ И ИЗГРАДЊУ БЕОГРАДА

ОДГОВОРНИ УРБАНИСТА :
ПРЕДРАГ ПИЛОВИЋ, дипл.грађ.инж.
ВЕСНА МАРТИНОВИЋ, дипл.инж.арх.

НАЗИВ ПЛАНА :
Измена и допуна Плана детаљне регулације насеља Батајница, градска општина Земун, за део улице Нова 47

ДИРЕКТОР :
мр Весна Тахов, дипл.инж.геол.

НАЗИВ ЦРТЕЖА :
ПЛАНИРАНА НАМЕНА ПОВРШИНА

архивски број:	350-576/18	БЕОГРАД, 2020.	размера	1 : 500	бр. цртежа	2.