

ПРОЕКТОВАЊЕ, ПРОСТОРНО ПЛАНИРАЊЕ И ИСТРАЖИВАЊЕ
Београд, Буле Даничића бр.4
Тел.322-49-51

Урбанистички пројекат за реконструкцију, конзервацију, доградњу и адаптацију културног добра куће "Филипа Филиповића" у пословни објекат - хотел 2По+Су+Пвисоко+6+Пс на грађевинској парцели ПП1 формираној од катастарских парцела 2623/1 и 2626 к.о. Стари град

Фаза:
**УП
ИДР**

Инвеститор:
" VEMEX PROJEKT " ДОО
Београд, Буле Даничића бр.4

Одговорни пројектант:
ТАТЈАНА МИЋИЋ, дипл.инж.арх.
бр.лиценце 300 4049 03

Потпис и печат:




Размера
1:100
Датум
09.2017.

Бр.техн.дн.
45 УП/17
Лист
1

Цртеж:

СИТУАЦИЈА

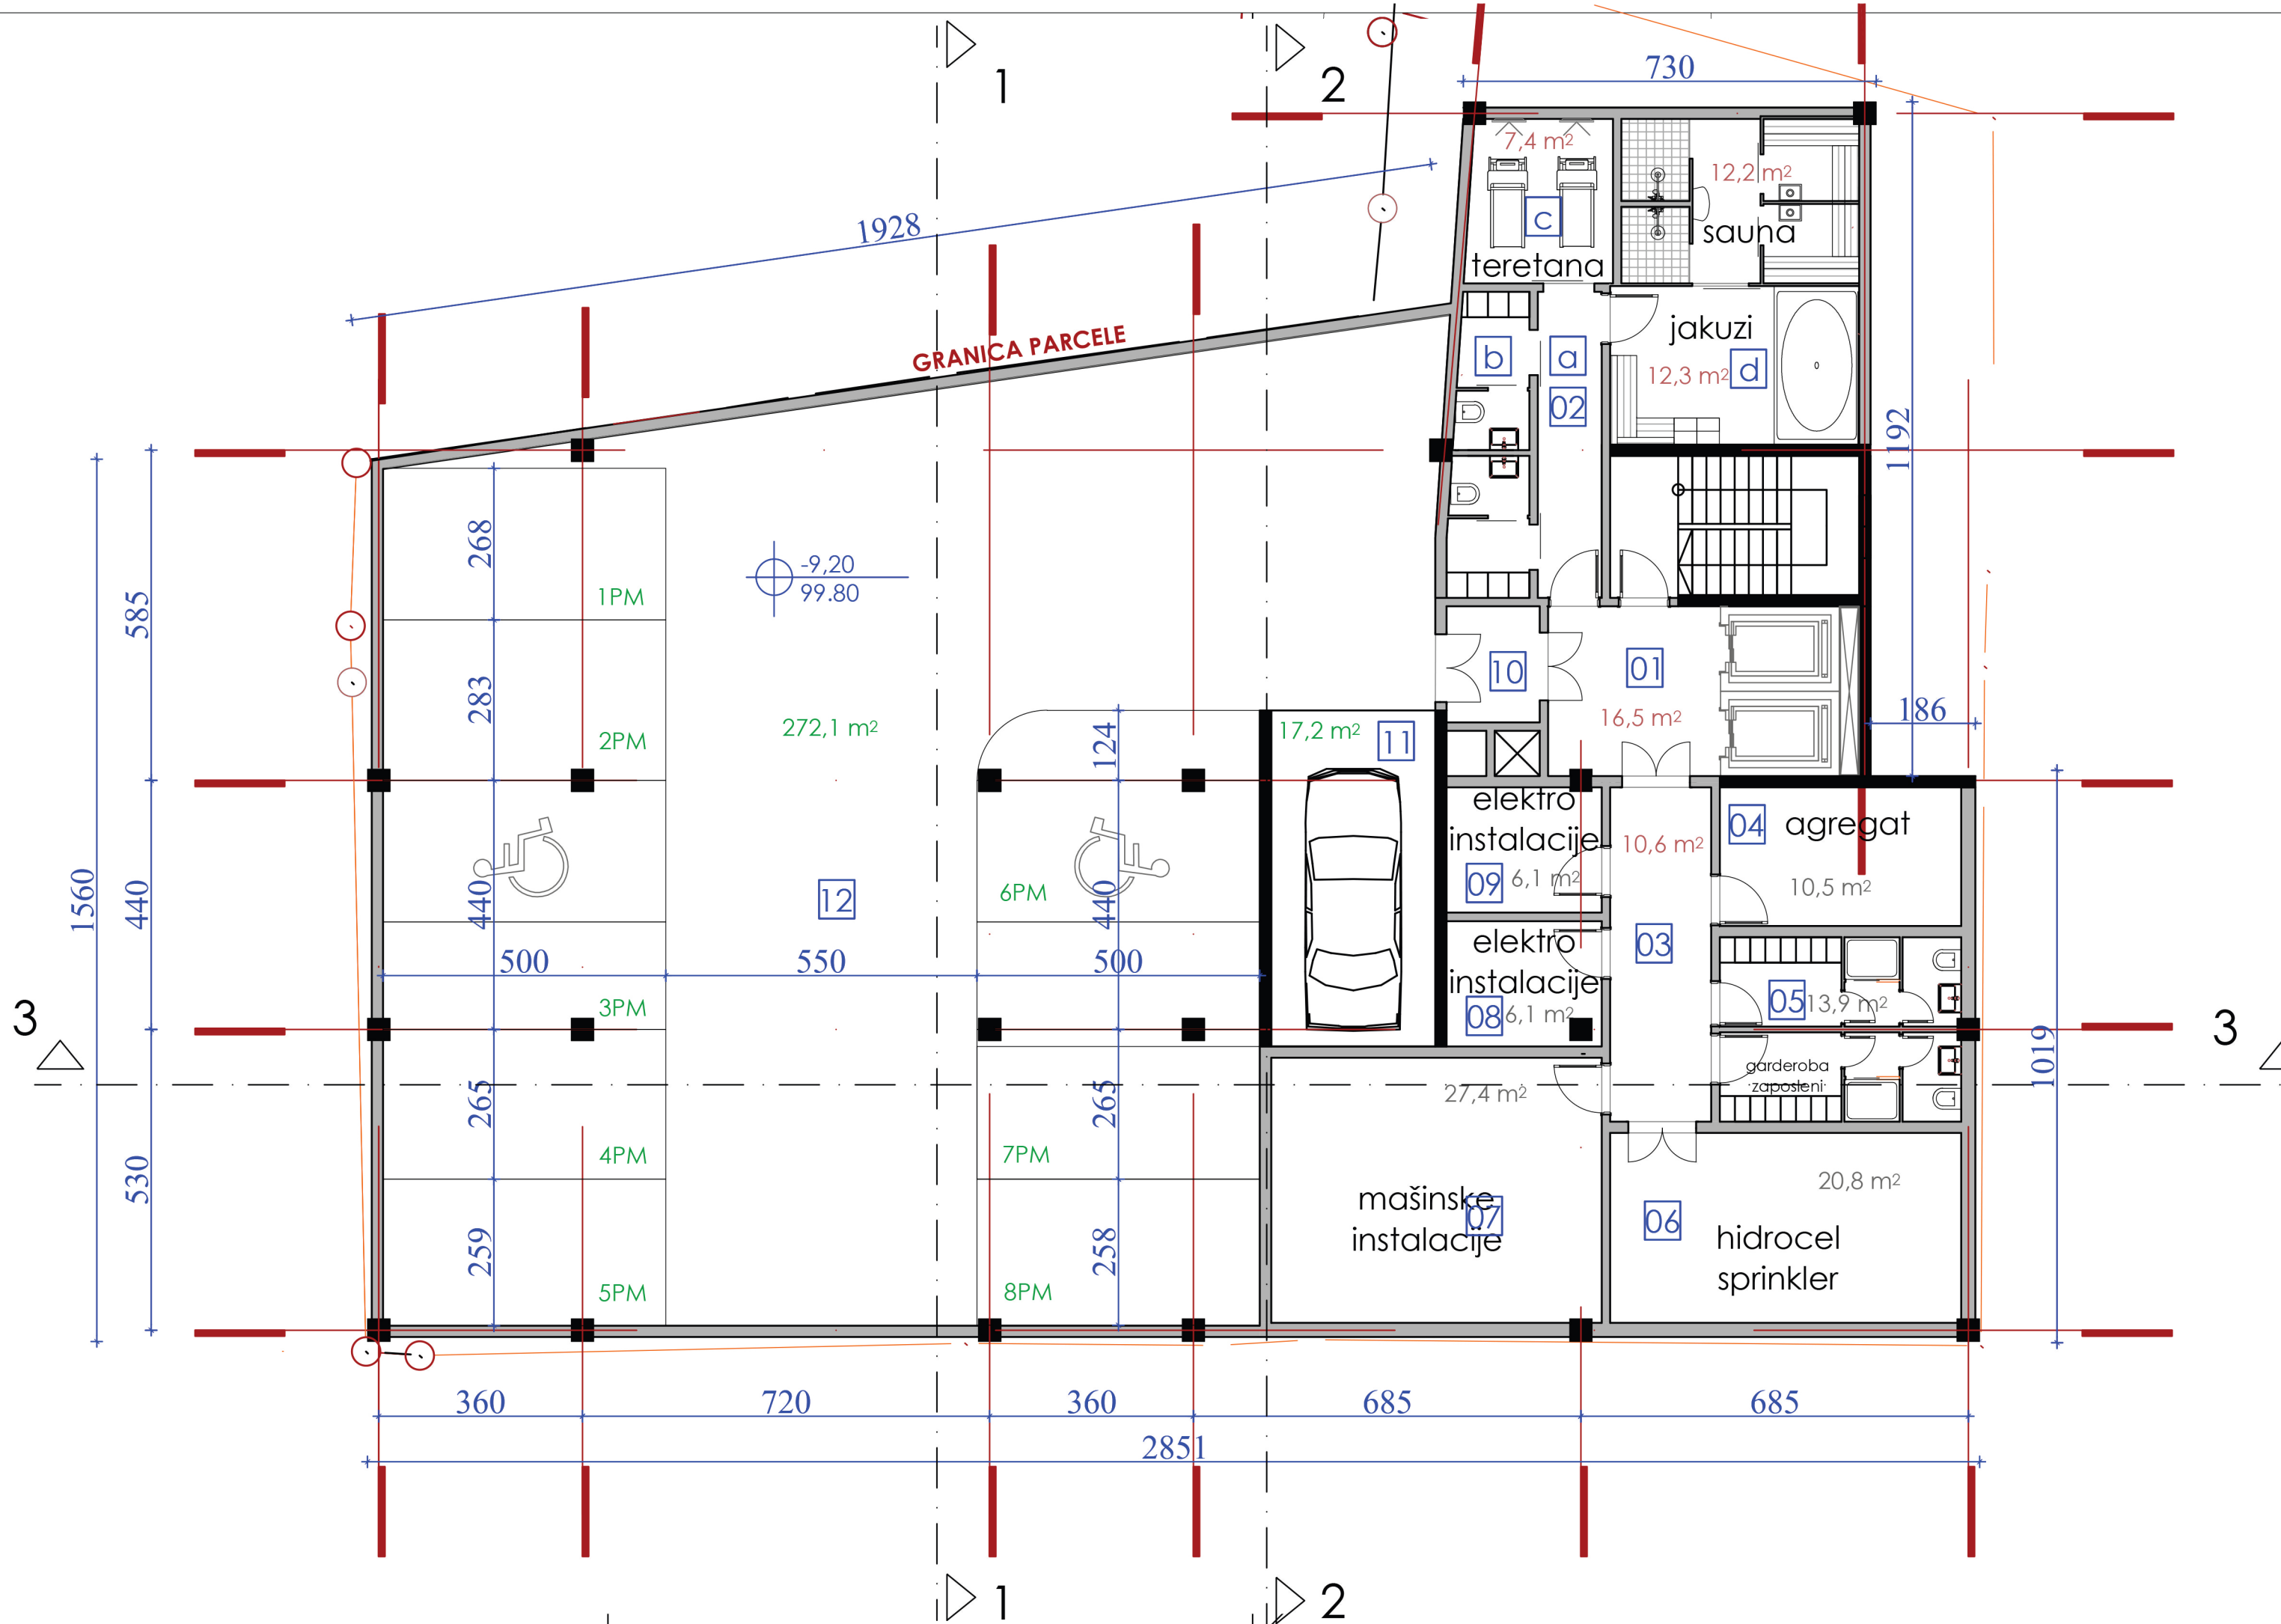

br.	PROSTORIJA	
01	KOMUNIKACIJE	
02	SPA / FITNESS	
a	hodnik	
b	garderoze	
c	teretana	
d	spa centar	
03	HODNIK	
04	AGREGAT	
05	GARDEROBE ZAPOSLENI	
06	HIDROCEL / SPRINKLER	
07	MAŠINSKE INSTALACIJE	
08	ELEKTRO INSTALACIJE	
09	ELEKTRO INSTALACIJE	
10	HODNIK	
11	AUTO-LIFT	
12	GARAŽA	
UKUPNO bruto		501,10 m ²

vemeX
PROJEKT

PROJEKTOVANJE, PROSTORNO PLANIRANJE I ISTRAŽIVANJE
Београд, Буре Даничића бр.4
Тел.322-49-51

Урбанистички пројекат за реконструкцију, конзервацију, доградњу и адаптацију културног добра куће "Филипа Филиповића" у пословни објекат - хотел 2П+Су+Пвисоко+6+Пс на грађевинској парцели ПП1 формираној од катастарских парцела 2623/1 и 2626 к.о. Стари град

Фаза:
**УП
ИДР**

Инвеститор:
"VEMEX PROJEKT" ДОО
Београд, Буре Даничића бр.4

Одговорни пројектант:
ТАТЈАНА МИЉИЋ, дипл.инж.арх.
бр.лиценце 300 4049 03

Параграф и датум:


Размера
1:100

Бр.техн.дн.
45 УП/17

Датум
09.2017.

Лист
2

Цртеж:
ОСНОВА ПОДРУМА 2

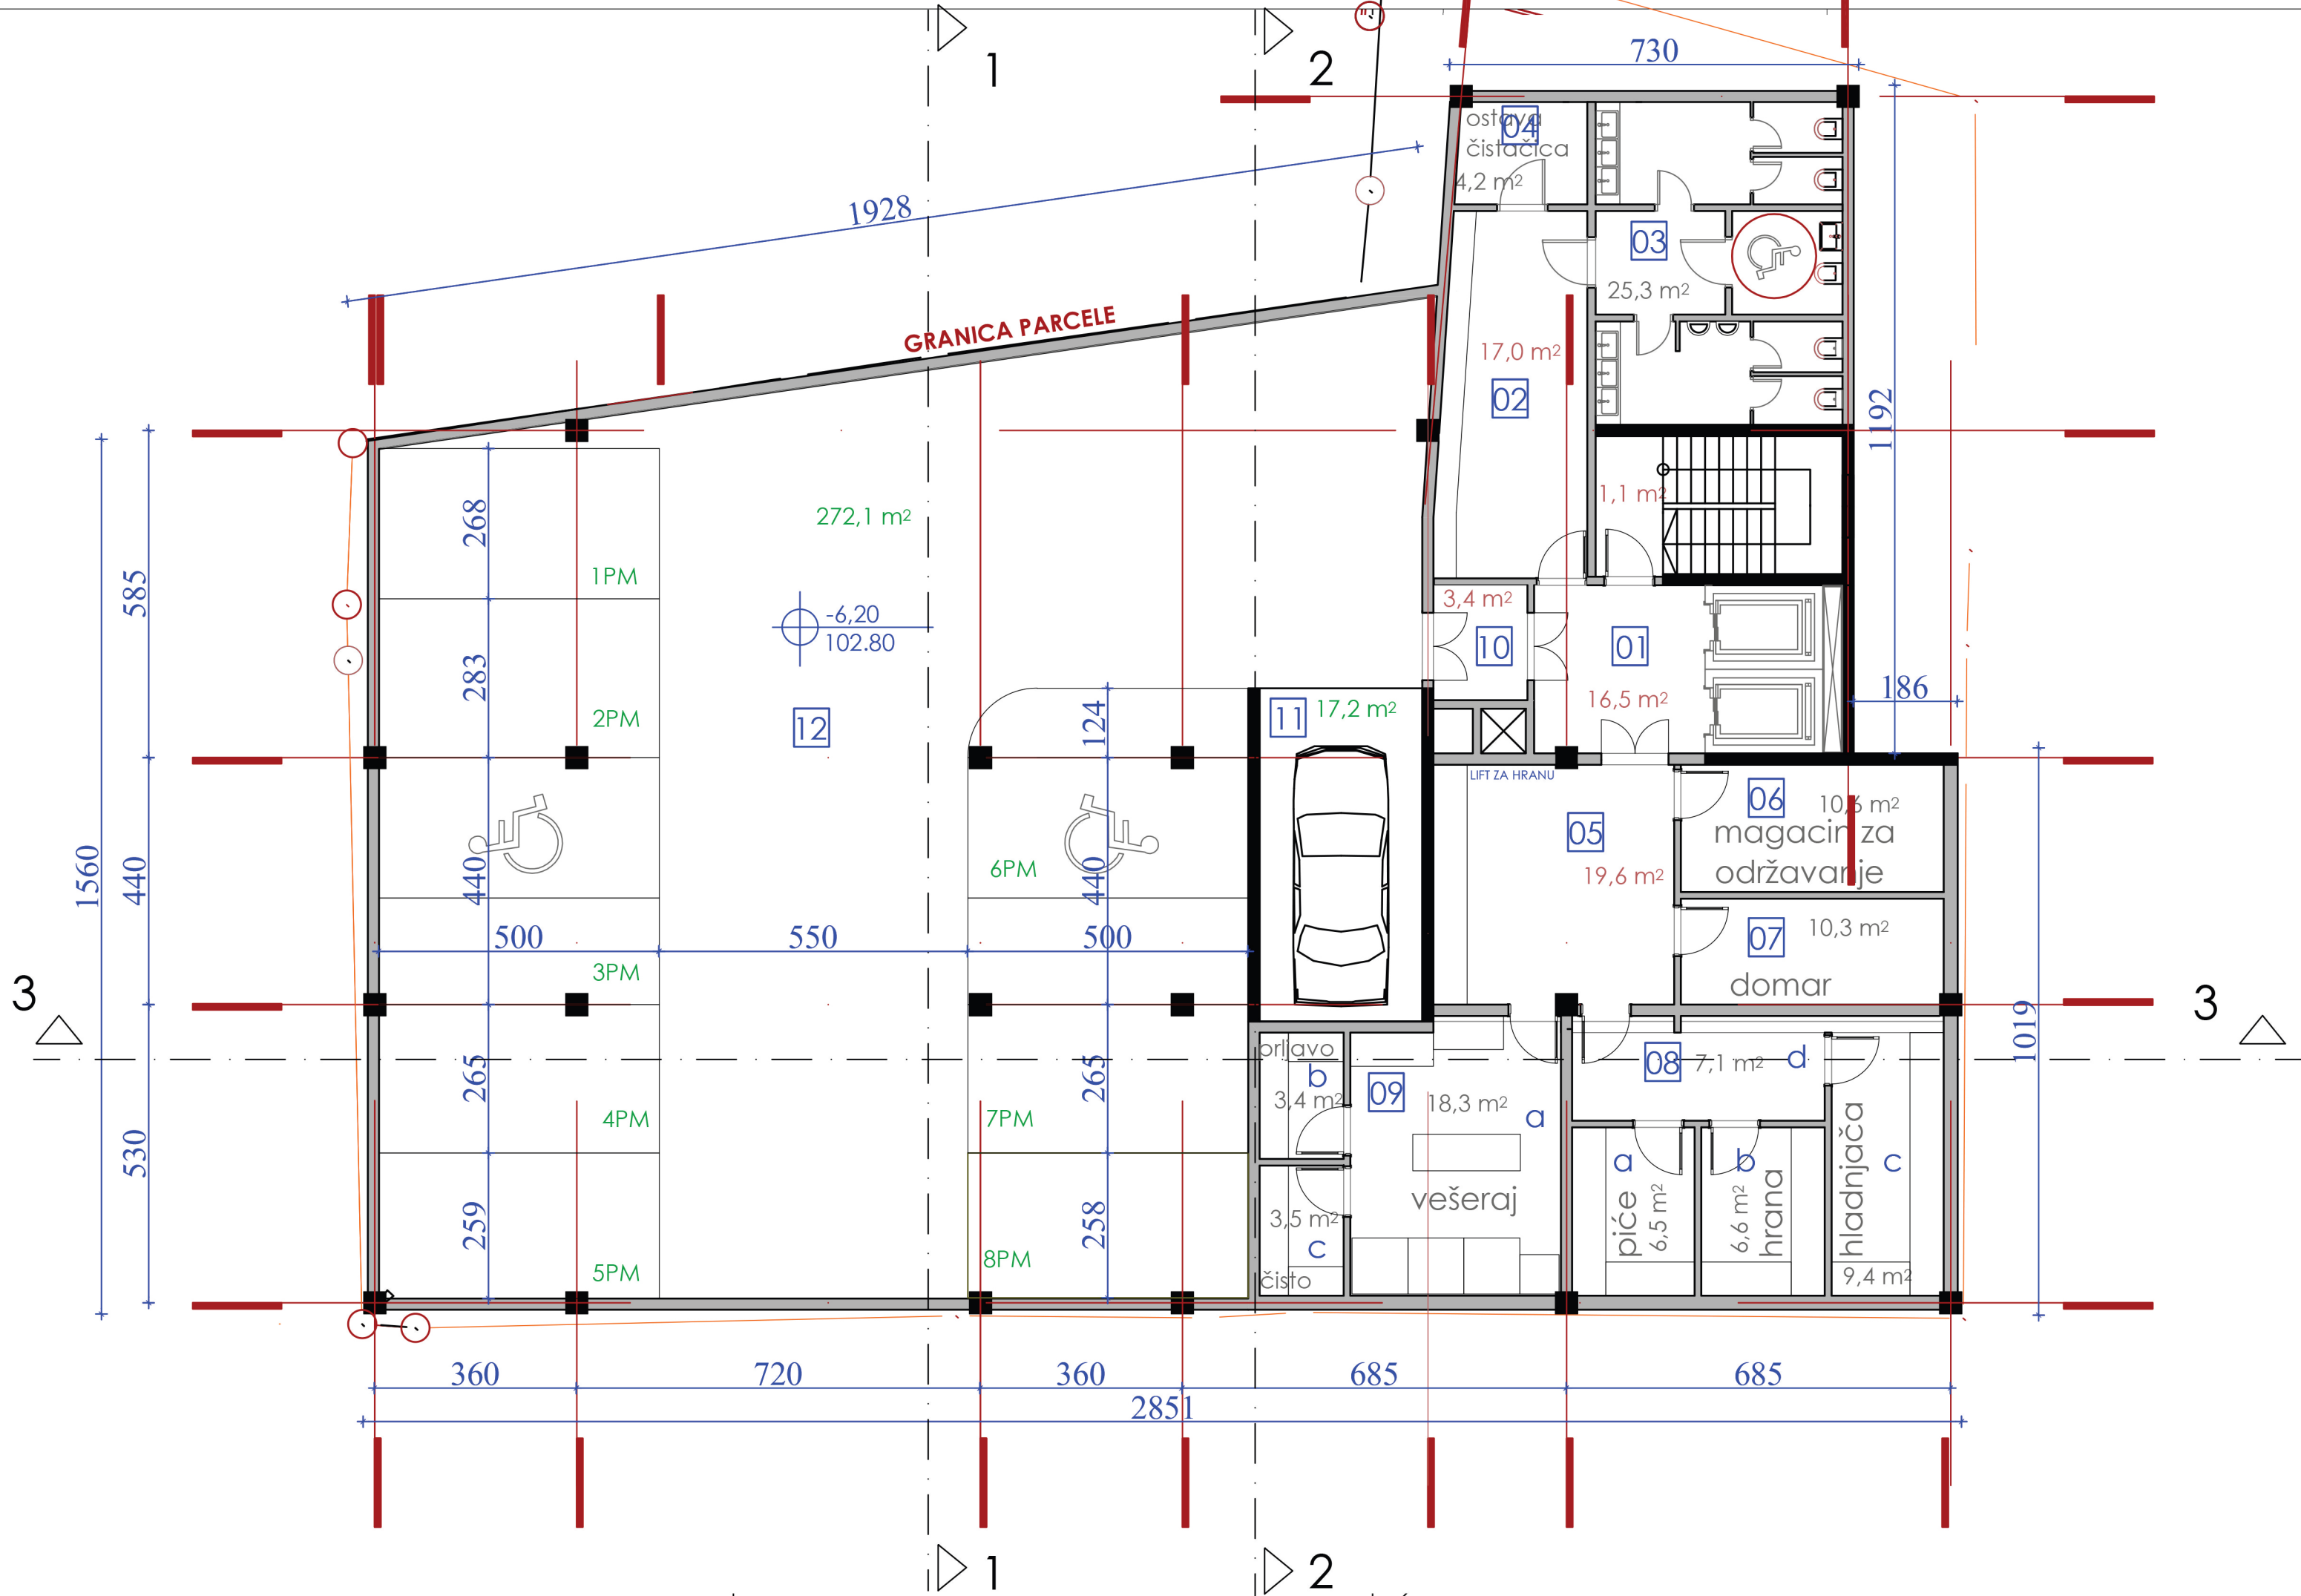

br.	PROSTORIJA	
01	KOMUNIKACIJE	
02	HODNIK	
03	TOALETI ZA GOSTE	
04	OSTAVA ČISTAČICA	
05	HODNIK	
06	MAGACIN ZA ODRŽAVANJE	
07	DOMAR	
08	MAGACIN	
a	piće	
b	hrana	
c	hladnjača	
d	hodnik	
09	VEŠERAJ	
a	pranje / peglanje	
b	prljavo	
c	čisto	
10	HODNIK	
11	AUTO-LIFT	
12	GARAŽA	
UKUPNO bruto		501,10 m ²


vemeX PROJEKT PROJEKTOVANJE, PROSTORNO PLANIRANJE I ISTRAŽIVANJE
Београд, Буле Даничића бр.4 Тел.322-49-51

Урбанистички пројекат за реконструкцију, конзервацију, доградњу и адаптацију културног добра куће "Филипа Филиповића" у пословни објекат - хотел 2П+Су+Пвисоко+6+Пс на грађевинској парцели ПП1 формираној од катастарских парцела 2623/1 и 2626 к.о. Стари град

Инвеститор: "VEMEX PROJEKT" ДОО Београд, Буле Даничића бр.4
Одговорни пројектант: ТАТЈАНА МИЉИЋ, дип.инж.арх. бр.лиценце 300 4049 03
Фаза: УП ИДР

Размера: 1:100
Датум: 09.2017.
Бр.техн.дн.: 45 УП/17
Лист: 3
Цртеж: ОСНОВА ПОДРУМА 1



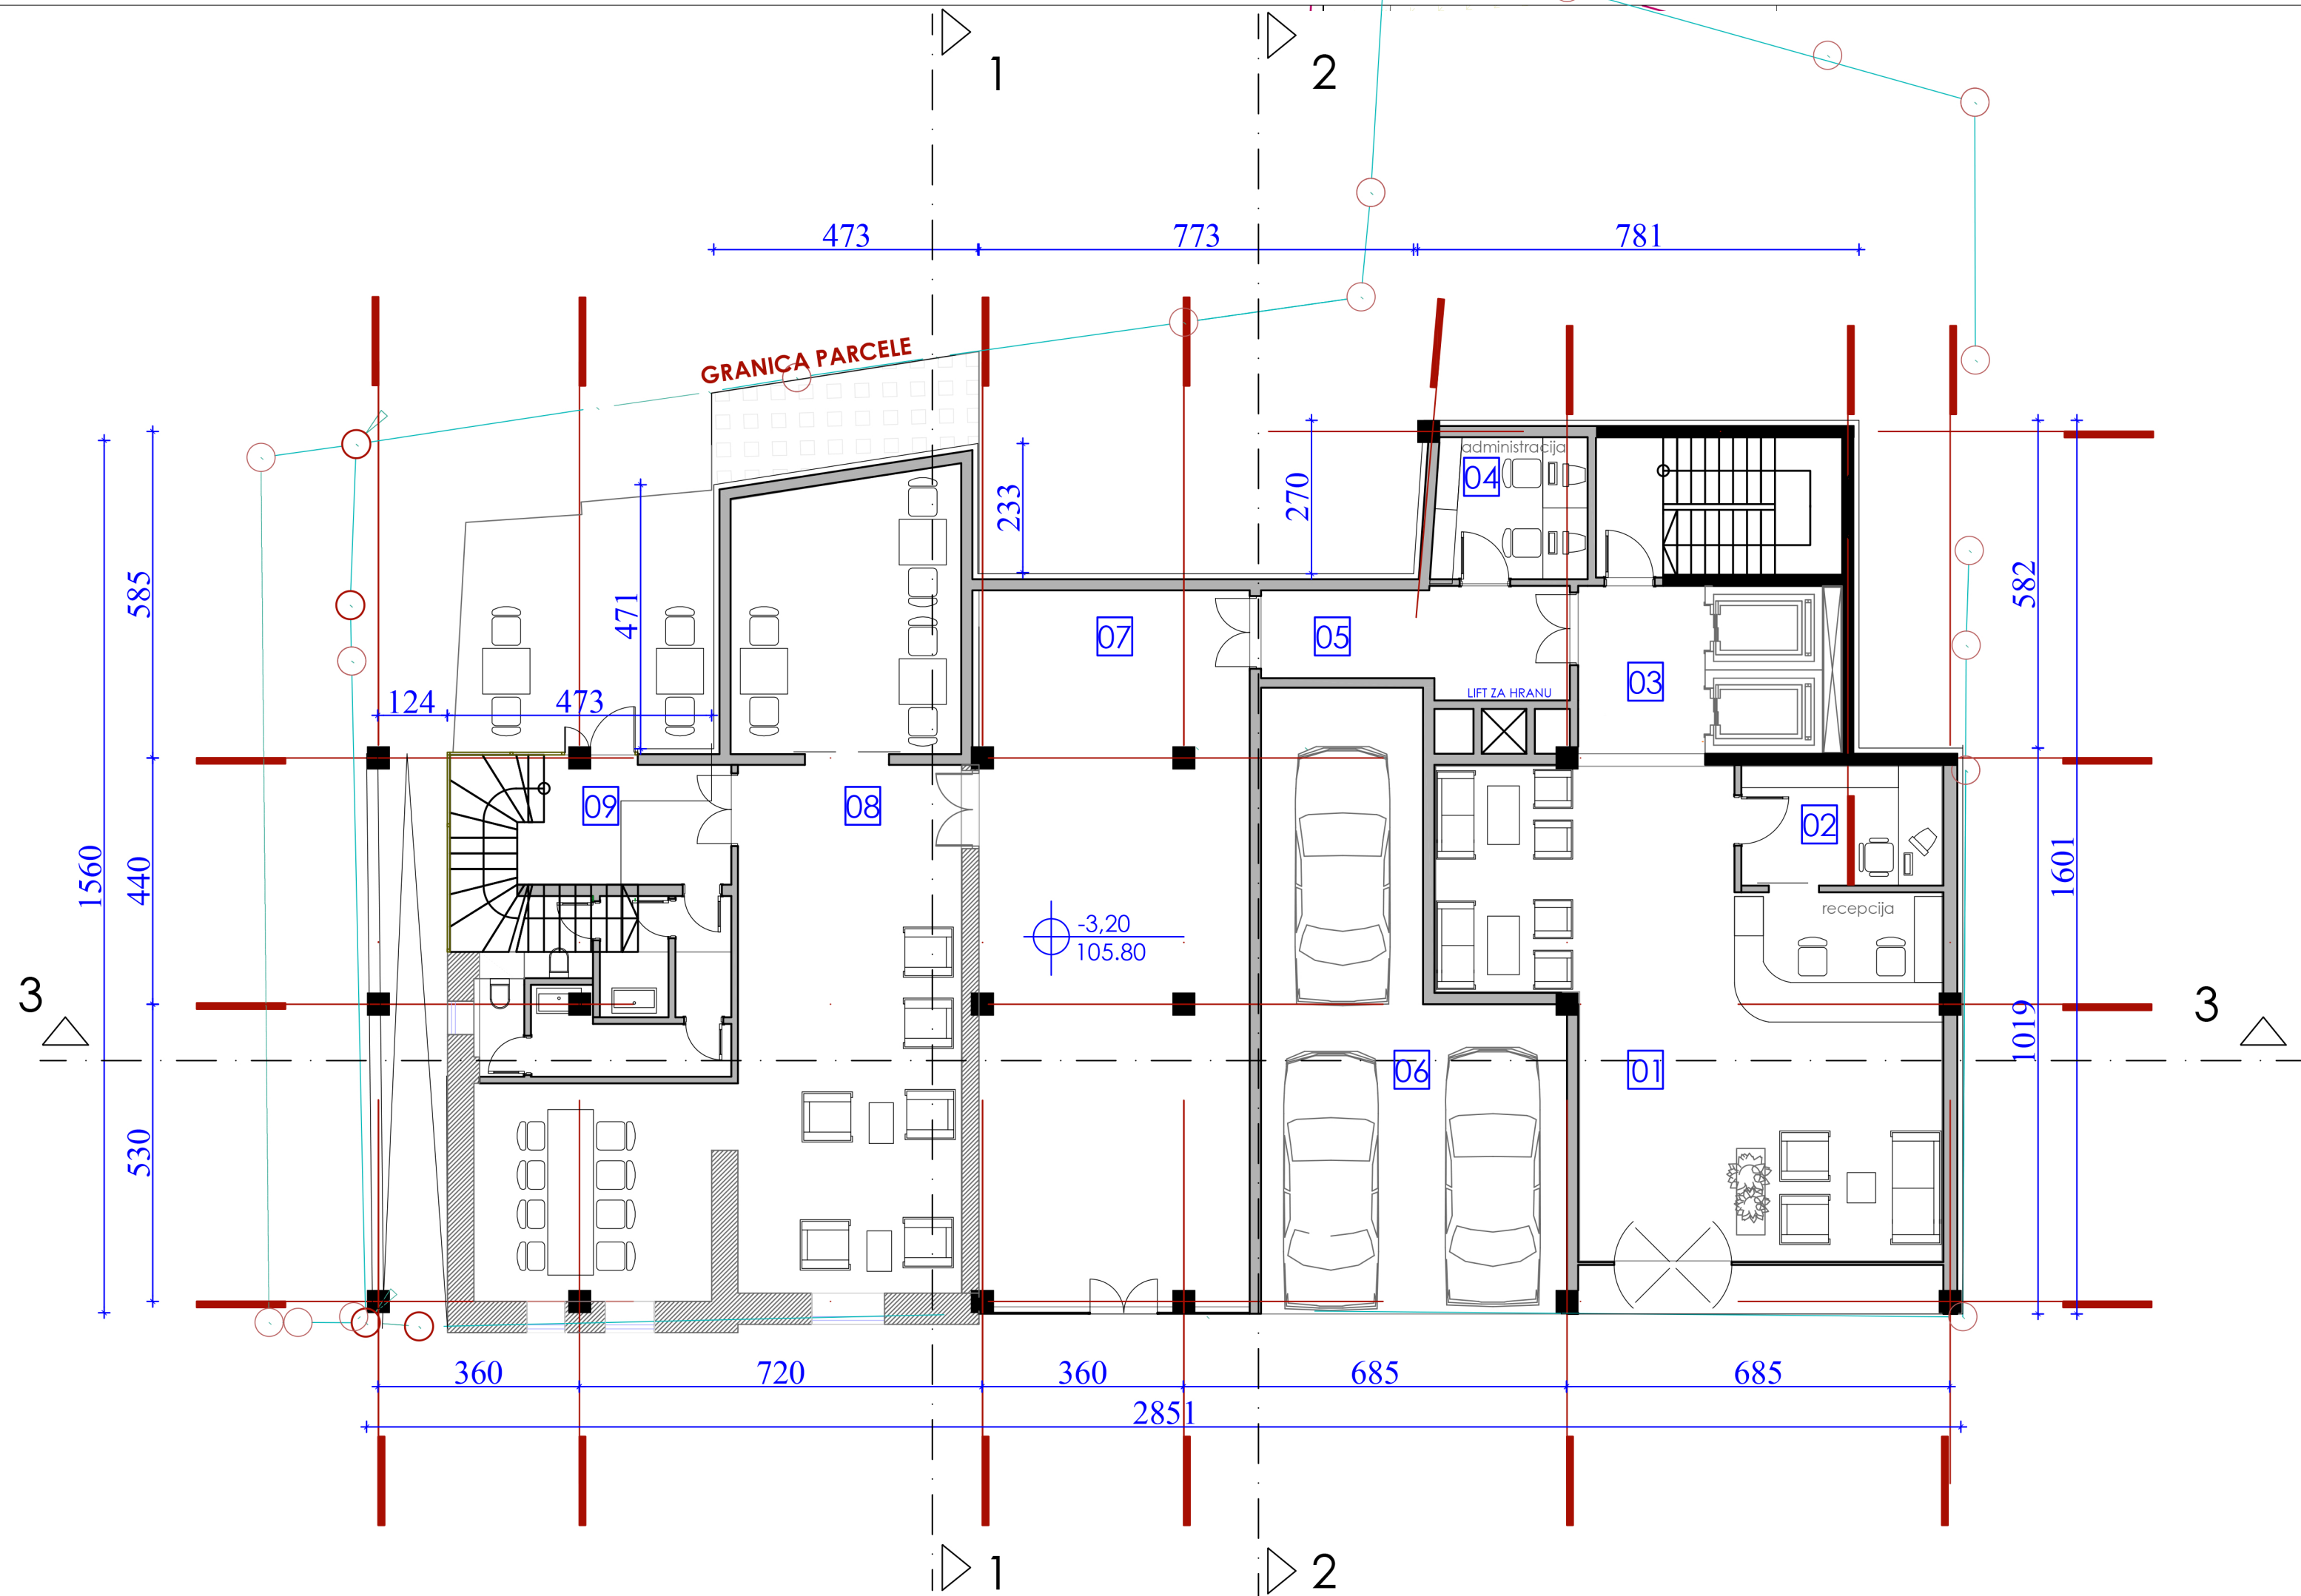

br.	PROSTORIJA	
01	HOL / RECEPCIJA	
02	KANCELARIJA RECEPCIONERA	
03	KOMUNIKACIJE	
04	ADMINISTRACIJA HOTELA	
05	KOMUNIKACIJE	
06	GARAŽNI LIFTOVI	
07	POSLOVNI PROSTOR	
08	POSLOVNI PROSTOR	
09	POSLOVNI P. - KOMUNIKACIJE	
UKUPNO bruto		384,30m ²

Vemex PROJEKT PROJEKTOVANJE, PROSTORNO PLANIRANJE I ISTRAZIVANJE
Beograd, Bure Danicihina br.4 Tel.322-49-51

Урбанистички пројекат за реконструкцију, конзервацију, доградњу и адаптацију културног добра куће "Филипа Филиповића" у пословни објекат - хотел 2П+С+Пвисоко+6+Пс на грађевинској парцели ПП1 формираној од катастарских парцела 2623/1 и 2626 к.о. Стари град

Инвеститор: "VEMEX PROJEKT" ДОО
Београд, Буре Даничића бр.4

Одговорни пројектант:
ТАТЈАНА МИЉИЋ, дипл.инж.арх.
бр.лиценце 300 4049 03


Фазе:
УП
ИДР

Размера 1:100
Датум 09.2017.

Бр.техн.дн. 45 УП/17
Лист 4

Цртеж: ОСНОВА СУТЕРЕНА

Парограф и печат:
Татјана Милић
300 4049 03
ОДГОВОРНИ ПРОЈЕКТАНТ

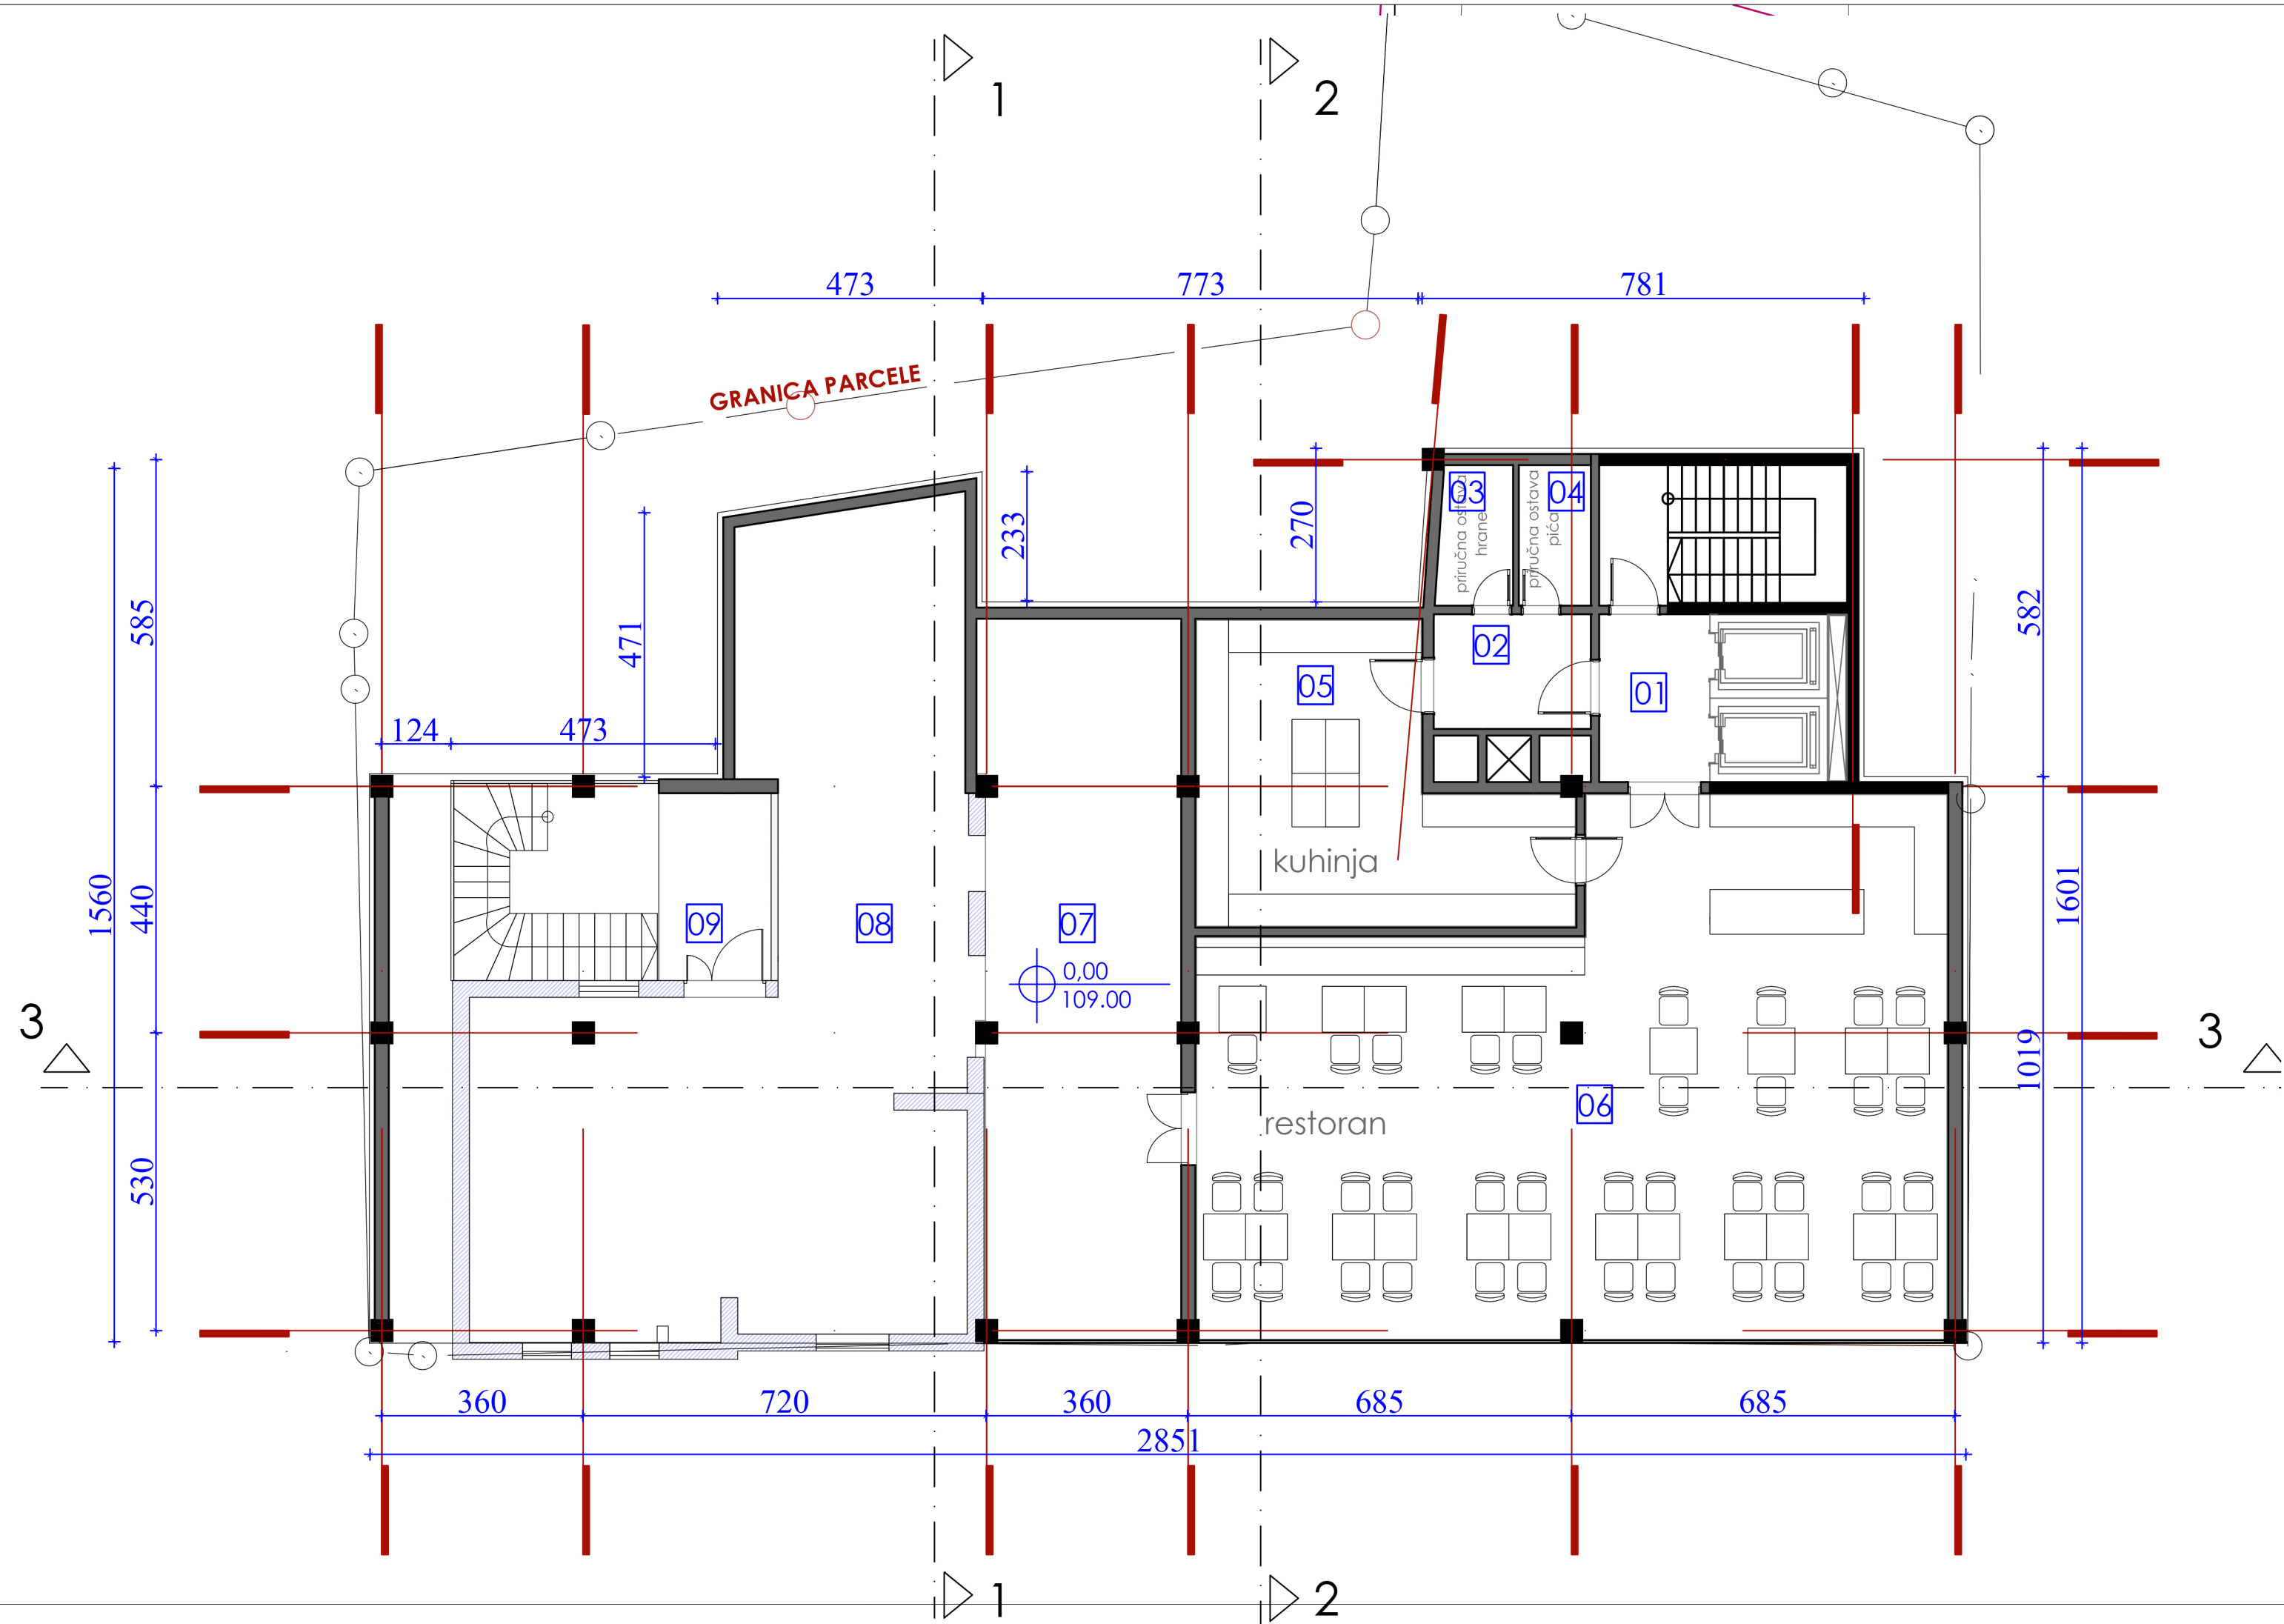

br.	PROSTORIJA	
01	KOMUNIKACIJE	
02	HODNIK	
03	PRIRUČNA OSTAVA HRANE	
04	PRIRUČNA OSTAVA PIĆA	
05	KUHINJA	
06	RESTORAN	
07	POSLOVNI PROSTOR	
08	POSLOVNI PROSTOR	
09	POSLOVNI P. - KOMUNIKACIJE	
	UKUPNO bruto	384,30m ²

Vemex PROJEKT
PROJEKTOVANJE, PROSTORNO PLANIRANJE I ISTRAZIVANJE
Београд, Буле Даничића бр.4
Тел.322-49-51

Урбанистички пројекат за реконструкцију, конзервацију, доградњу и адаптацију културног добра куће "Филипа Филиповића" у пословни објекат - хотел 2По+Су+Пвисоко+6+Пс на грађевинској парцели ПП1 формираној од катастарских парцела 2623/1 и 2626 к.о. Стари град

Инвеститор:
"VEMEX PROJEKT" ДОО
Београд, Буле Даничића бр.4

Одговорни пројектант:
ТАТЈАНА МИЉИЋ, дипл.инж.арх.
бр.лиценце 300 4049 03

Фазе:
УП
ИДР

Размера
1:100


Бр.техн.дн.
45 УП/17

Цртеж:
ОСНОВА ВИСОКОГ ПРИЗЕМЉА

Датум
09.2017.

Лист
5



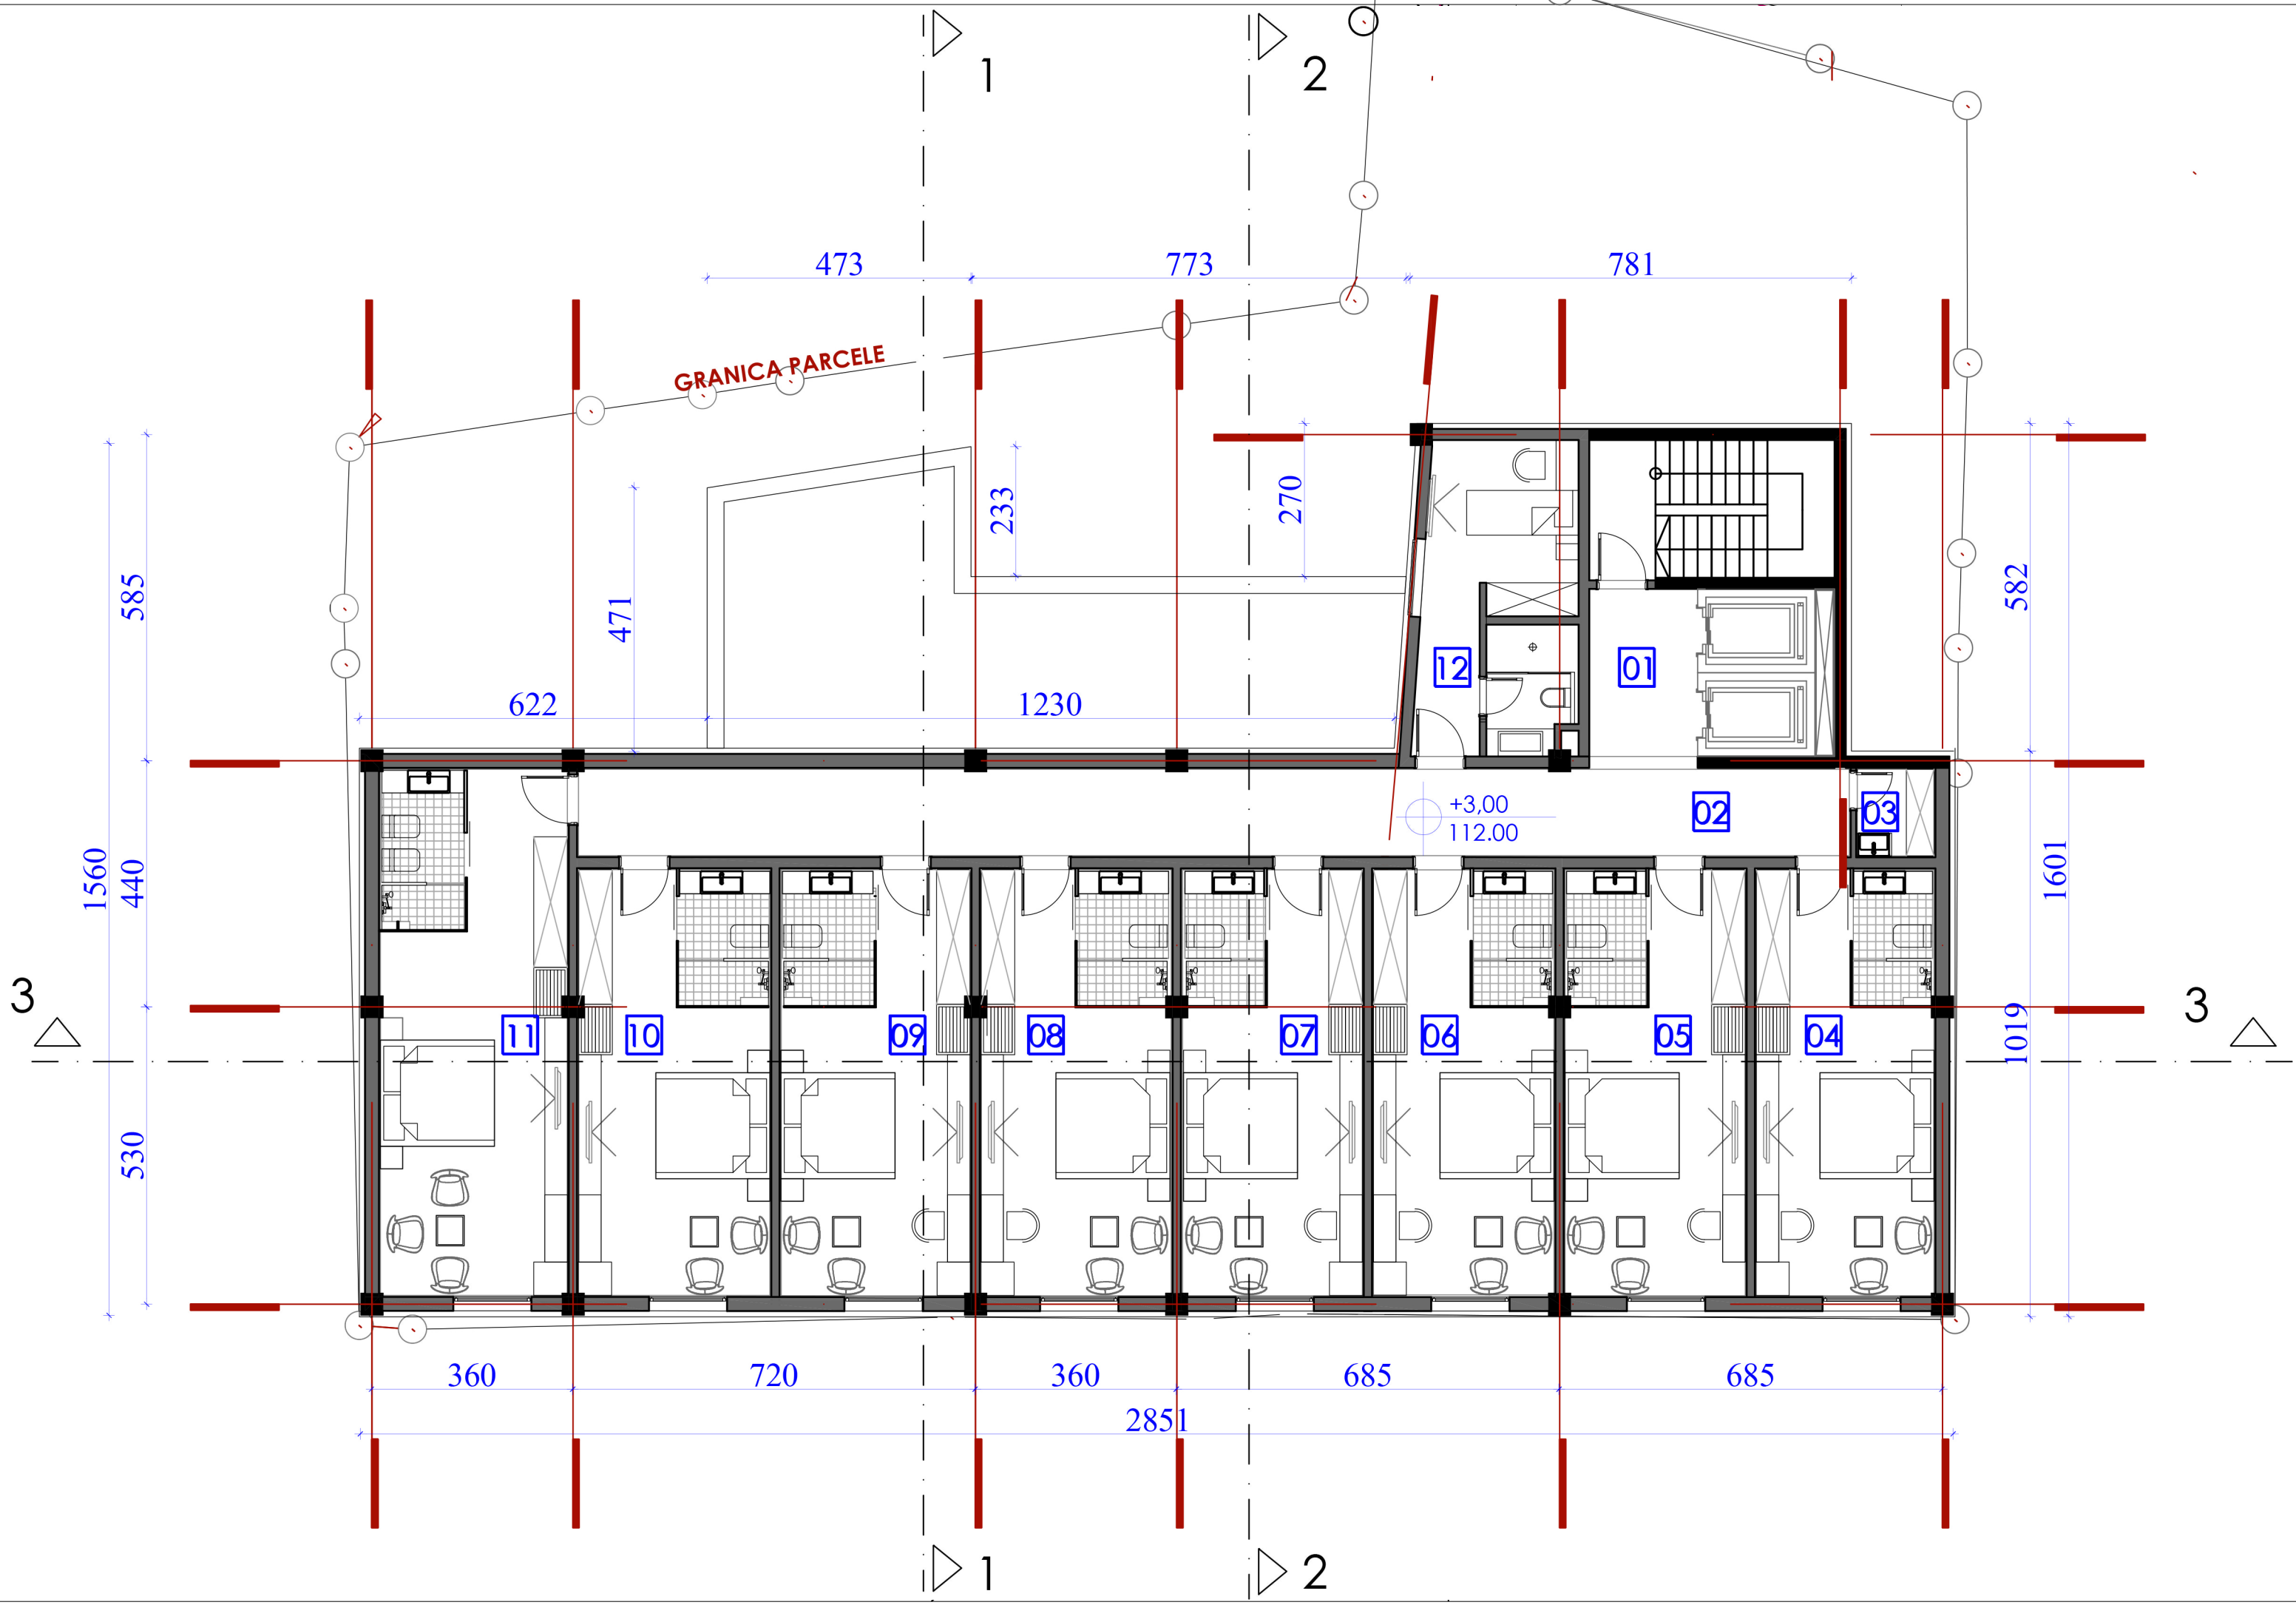

br.	PROSTORIJA
01	KOMUNIKACIJE
02	HODNIK
03	OSTAVA ČISTAČICA
04	SMJEŠTAJNA JEDINICA
05	SMJEŠTAJNA JEDINICA
06	SMJEŠTAJNA JEDINICA
07	SMJEŠTAJNA JEDINICA
08	SMJEŠTAJNA JEDINICA
09	SMJEŠTAJNA JEDINICA
10	SMJEŠTAJNA JEDINICA
11	APARTMAN
12	SMJEŠTAJNA JEDINICA
UKUPNO bruto	
337,80m ²	


Vemex PROJEKT PROJEKTOVANJE, PROSTORNO PLANIRANJE I ISTRAŽIVANJE
Београд, Буле Даничића бр.4 Тел.322-49-51

Урбанистички пројекат за реконструкцију, конзервацију, доградњу и адаптацију културног добра куће "Филипа Филиповића" у пословни објекат - хотел 2П+Су+Пвисоко+6+Пс на грађевинској парцели ПП1 формираној од катастарских парцела 2623/1 и 2626 к.о. Стари град

Инвеститор: "VEMEX PROJEKT" ДОО Београд, Буле Даничића бр.4
Одговорни пројектант: ТАТЈАНА МИЉИЋ, дип.инж.арх. бр.лиценце 300 4049 03
Фазе: УП ИДР

Размера 1:100
Датум 09.2017.
Бр.техн.дн. 45 УП/17
Лист 7
Цртеж: ОСНОВА ТИПСКОГ СПРАТА



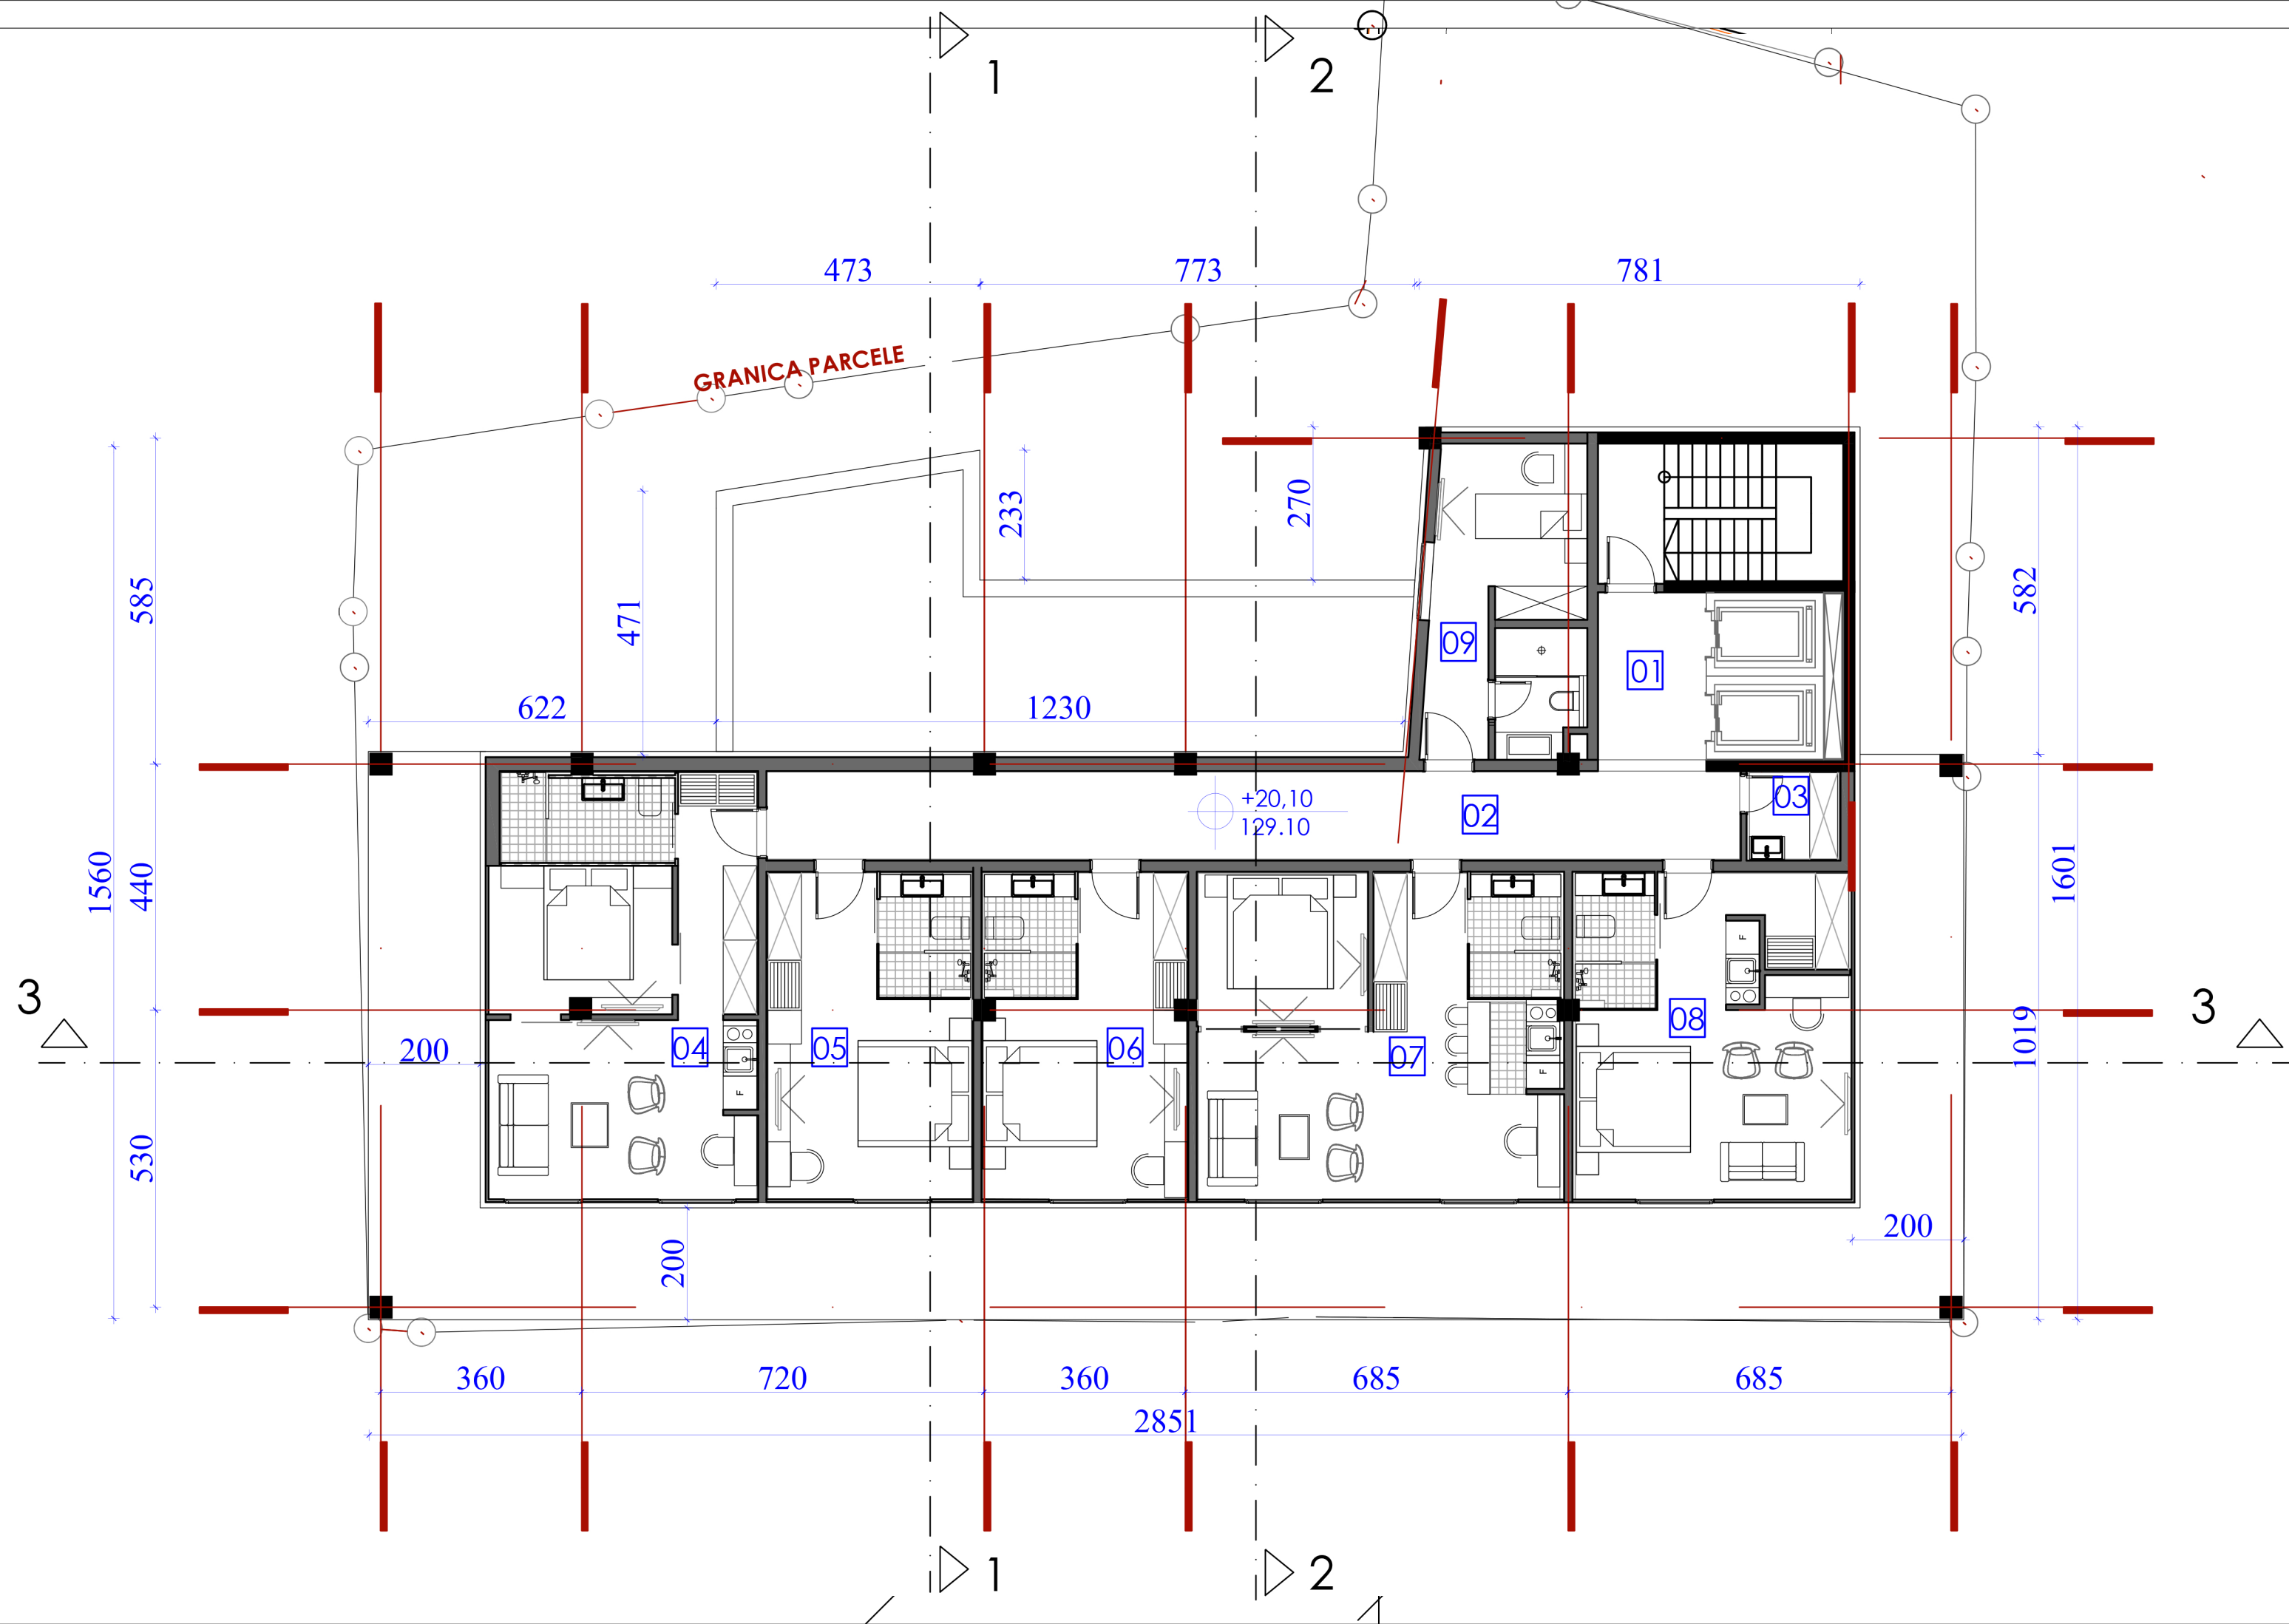


br.	PROSTORIJA
01	KOMUNIKACIJE
02	HODNIK
03	OSTAVA ČISTAČICA
04	APARTMAN
05	SMJEŠTAJNA JEDINICA
06	SMJEŠTAJNA JEDINICA
07	APARTMAN
08	APARTMAN
09	SMJEŠTAJNA JEDINICA
UKUPNO bruto	
337,80m ²	


Vemex PROJEKT PROJEKTOVANJE, PROSTORNO PLANIRANJE I ISTRAZIVANJE
Београд, Буле Даничића бр.4
Тел.322-49-51

Урбанистички пројекат за реконструкцију, конзервацију, доградњу и адаптацију културног добра куће "Филипа Филиповића" у пословни објекат - хотел 2П+С+Пвисоко+6+Пс на грађевинској парцели ПП1 формираној од катастарских парцела 2623/1 и 2626 к.о. Стари град


Инвеститор:	Одговорни пројектант:	Параграф и река:
"VEMEX PROJEKT" ДОО	ТАТЈАНА МИЉИЋ, дипл.инж.арх.	Татјана Милић
Београд, Буле Даничића бр.4	бр.лиценце 300 4049 03	300 4049 03
Размера	Бр.техн.дн.	Цртеж:
1:100	45 УП/17	ОСНОВА ПОВУЧЕНОГ СПРАТА
Датум	Лист	8
09.2017.		

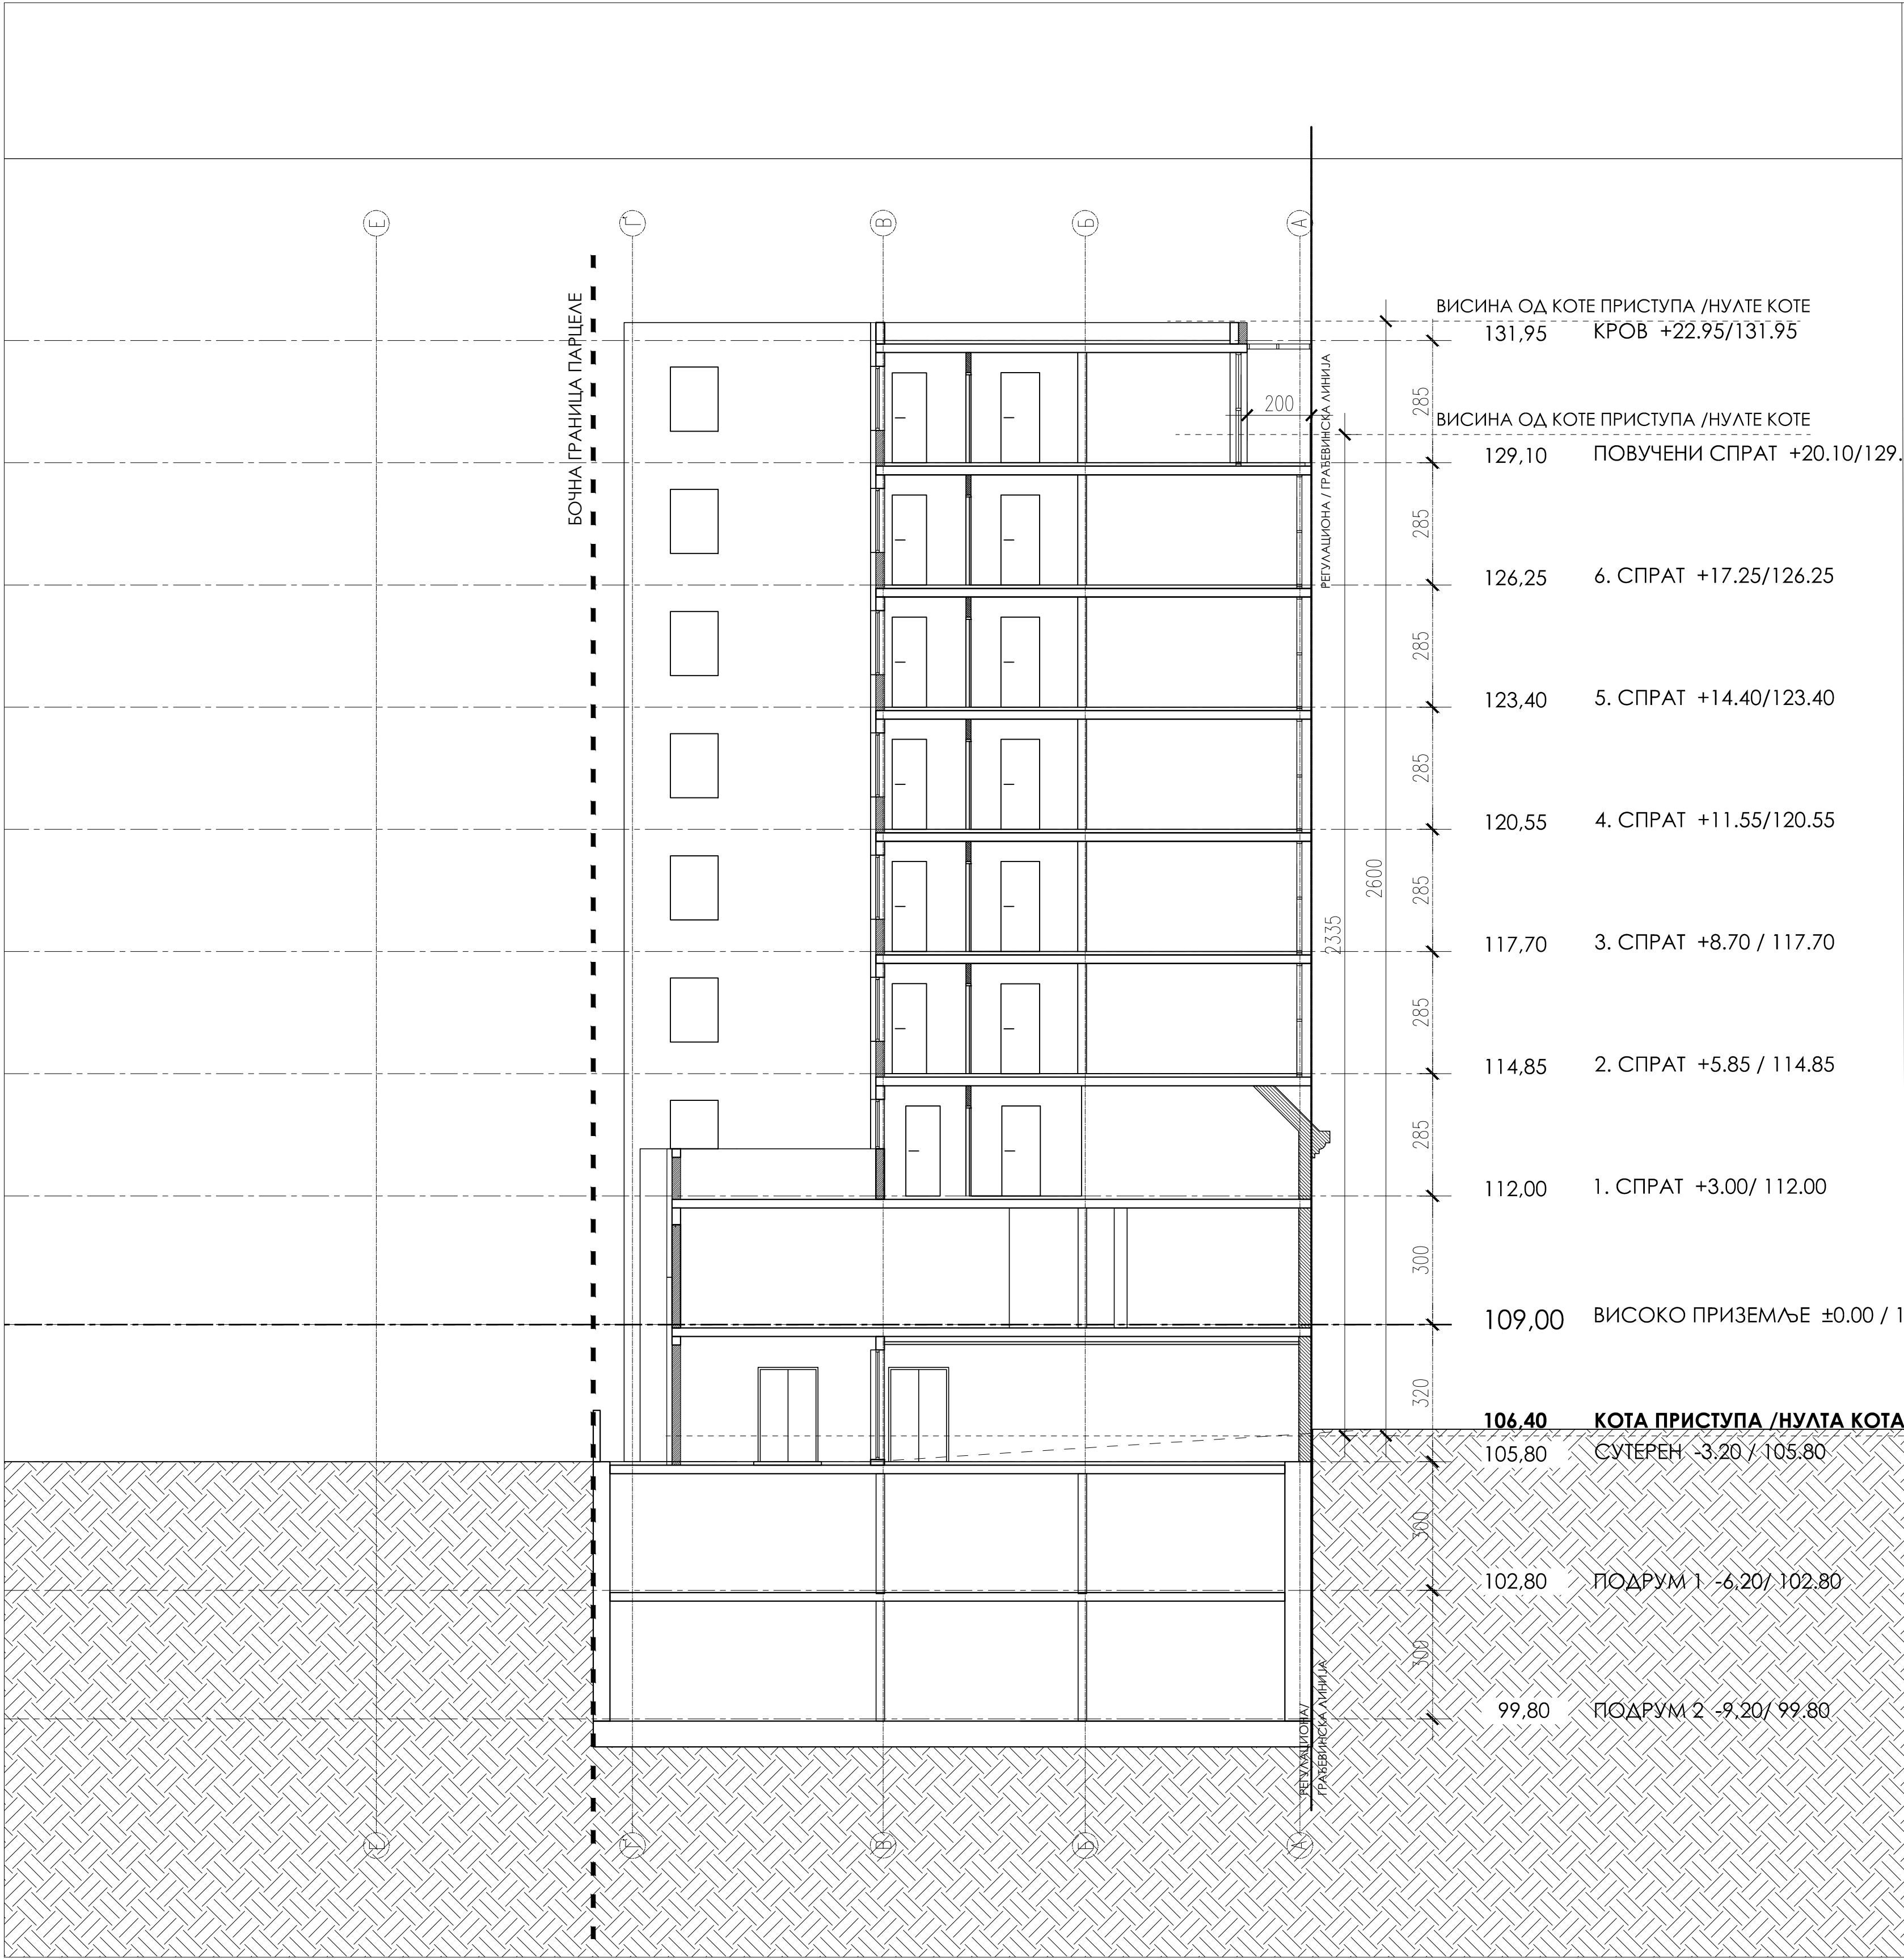

Vemex PROJECT		ПРОЈЕКТОВАЊЕ, ПРОСТОРНО ПЛАНИРАЊЕ И ИСТРАЖИВАЊЕ Београд, Буре Даничића бр.4 Тел.322-49-51	
Урбанистички пројекат за реконструкцију, конзервацију, доградњу и адаптацију културног добра куће "Филипа Филиповића" у пословни објекат - хотел 2П+СунПвисоко+6+Пс на грађевинској парцели ГП1 формираној од катастарских парцела 2623/1 и 2626 к.о. Стари град			
Инвеститор: "VEMEX PROJEKT" DOO Београд, Буре Даничића бр.4		Одговорни пројектант: ТАТЈАНА МИТИЋ, дип.инж.арх. Број лиценце 300 4049 03	
Размера: 1:100 Број листова: 45 УП/17 Датум: 09.2017.		Фазе: УП ИДР Потпис: <i>Татјана Митић</i> 303404903 Инженерска комора Србије ПОПРЕЧНИ ПРЕСЕК 2-2	

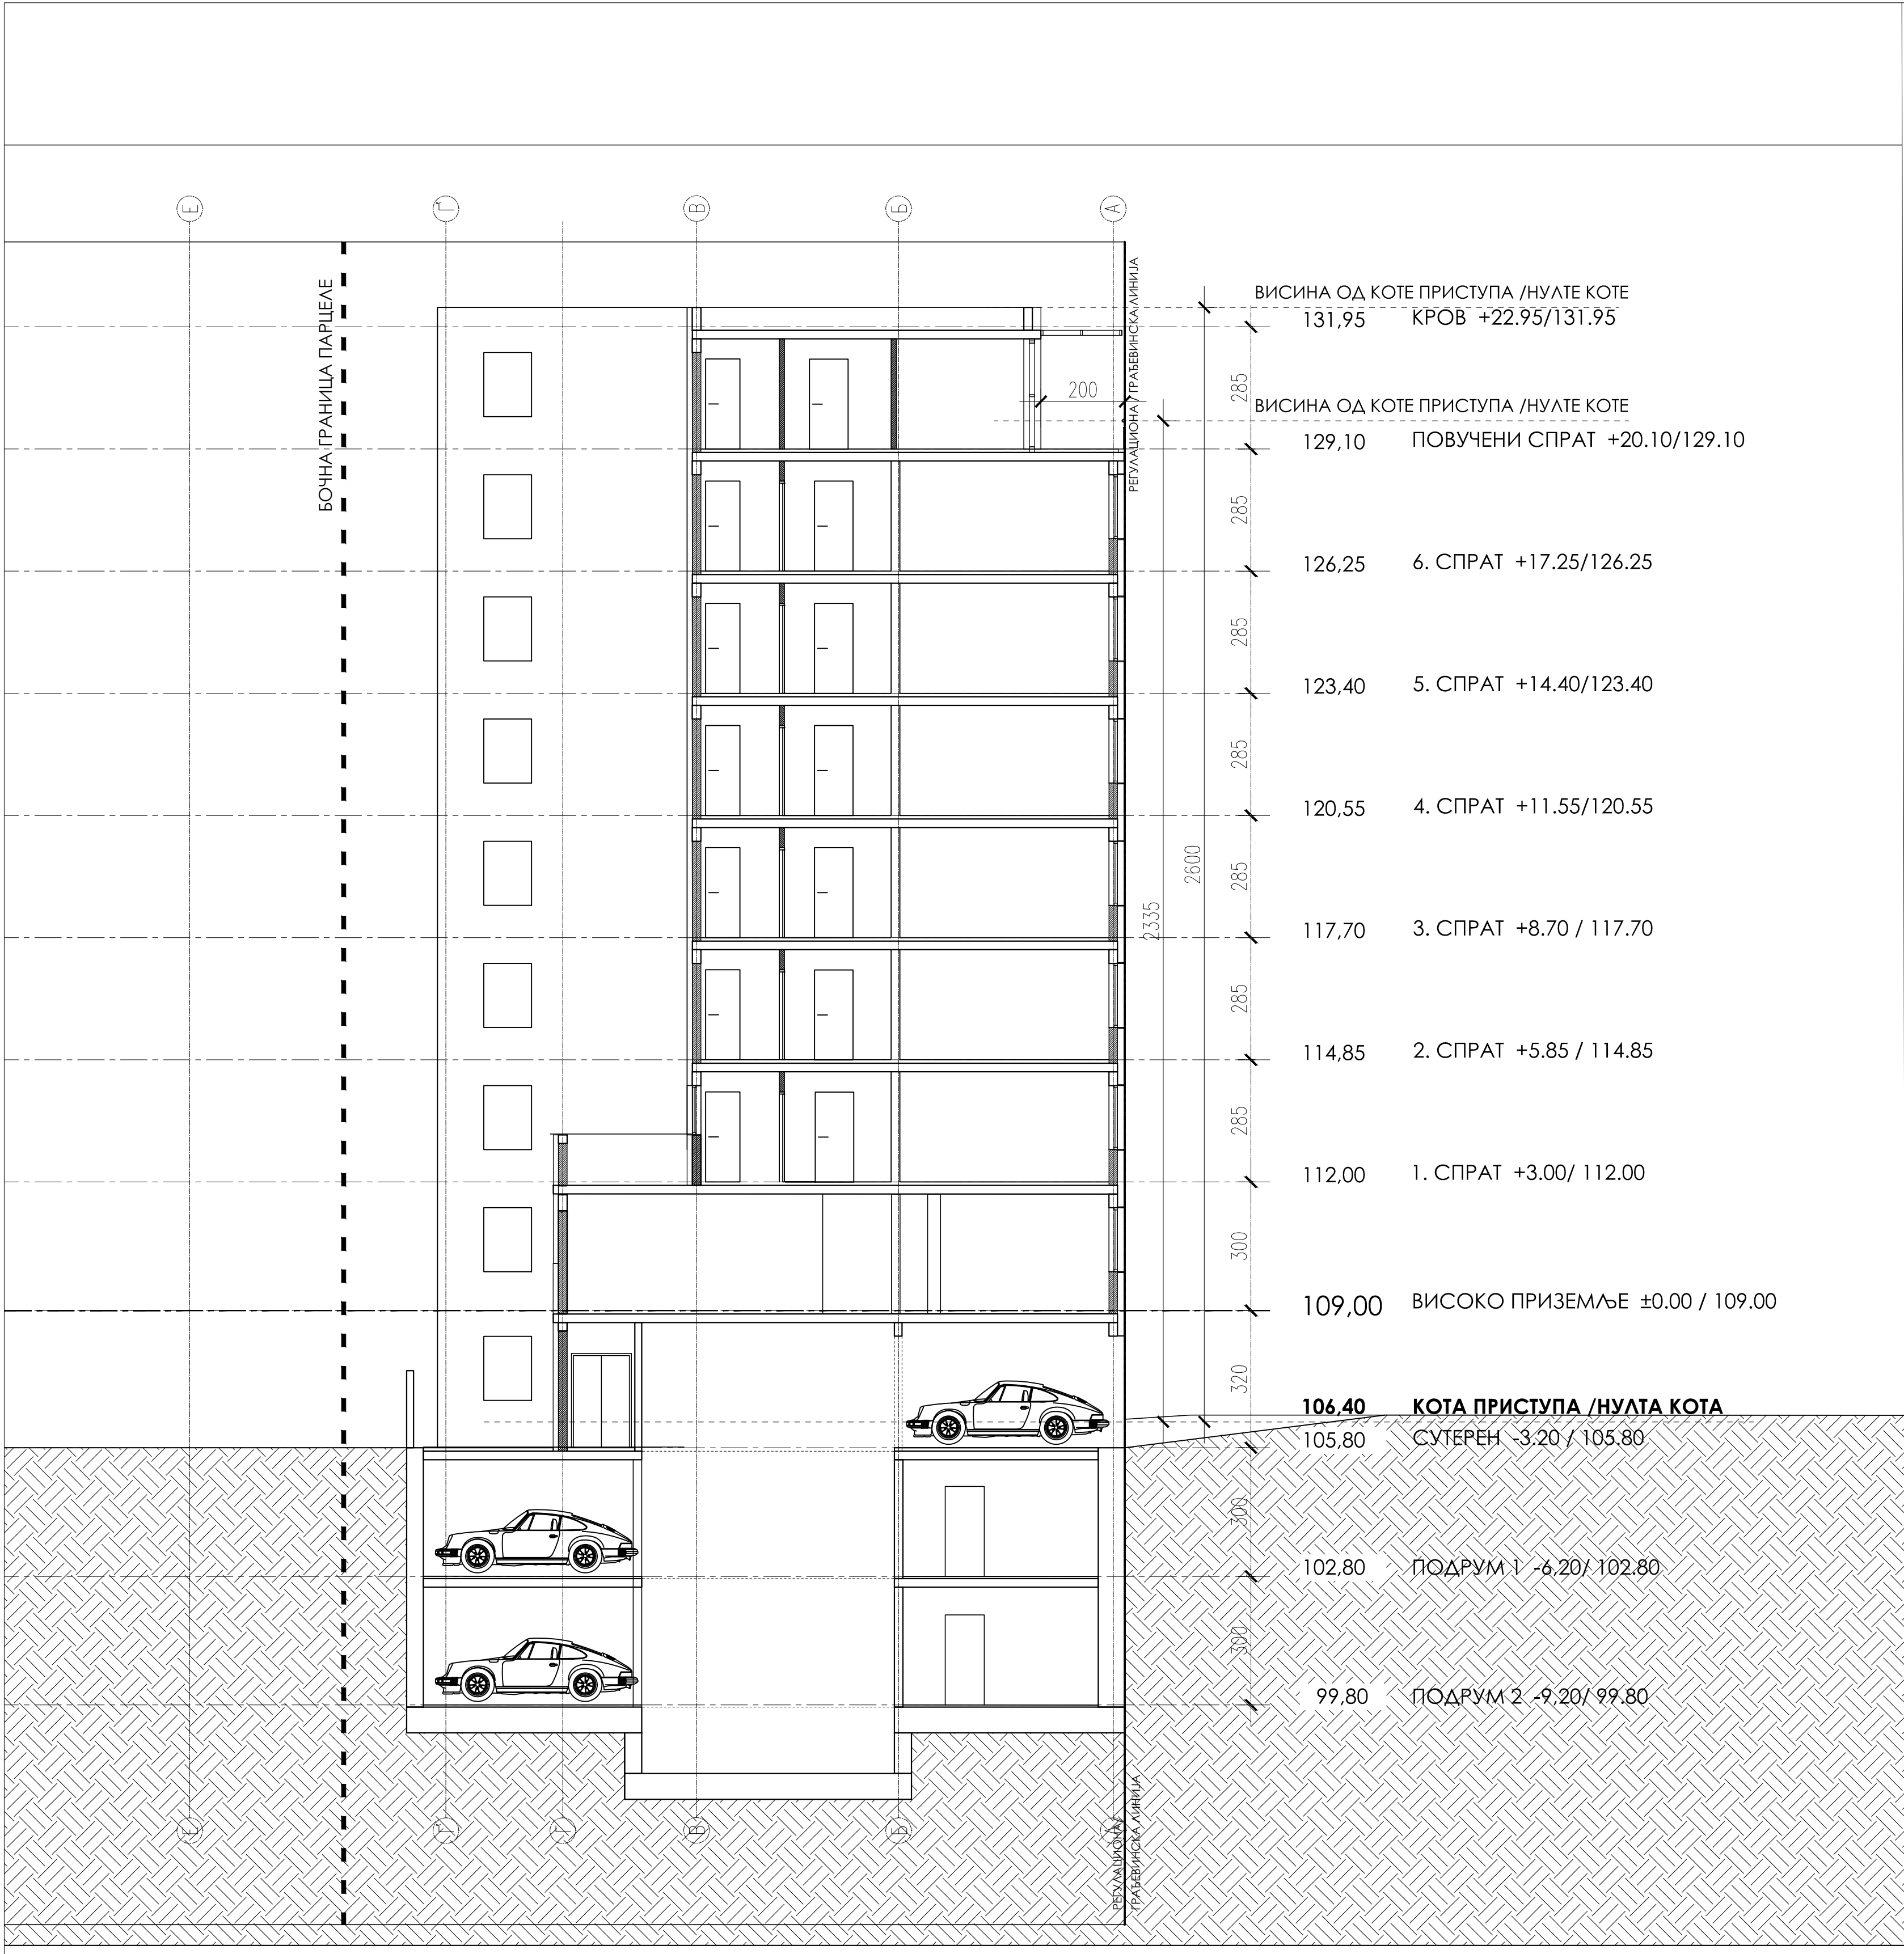

memex PROJEKT		ПРОЈЕКТОВАЊЕ, ПРОСТОРНО ПЛАНИРАЊЕ И ИСТРАЖИВАЊЕ Београд, Буре Даничића бр.4 Тел.322-49-51	
Урбанистички пројекат за реконструкцију, конзервацију, доградњу и адаптацију културног добра куће "Филипа Филиповића" у пословни објекат - хотел 2По+Су+Пвисоко+6+Пс на грађевинској парцели ГП1 формираној од катастарских парцела 2623/1 и 2626 к.о. Стари град			
Инвеститор: "MEMEX PROJEKT" ДОО Београд, Буре Даничића бр.4		Одговорни пројектант: ТАТЈАНА МИТИЋ, дип.инж.арх. Број лиценце 300 4049 03	
Размера 1:100		Фоліо: УП ИДР	
Датум 09.2017.		Лист 9А	
Цртеж: ПОПРЕЧНИ ПРЕСЕК 2-2		Парограф: Титлава М. Митић 303 4049 03 ПРОЈЕКТИРАЊЕ	

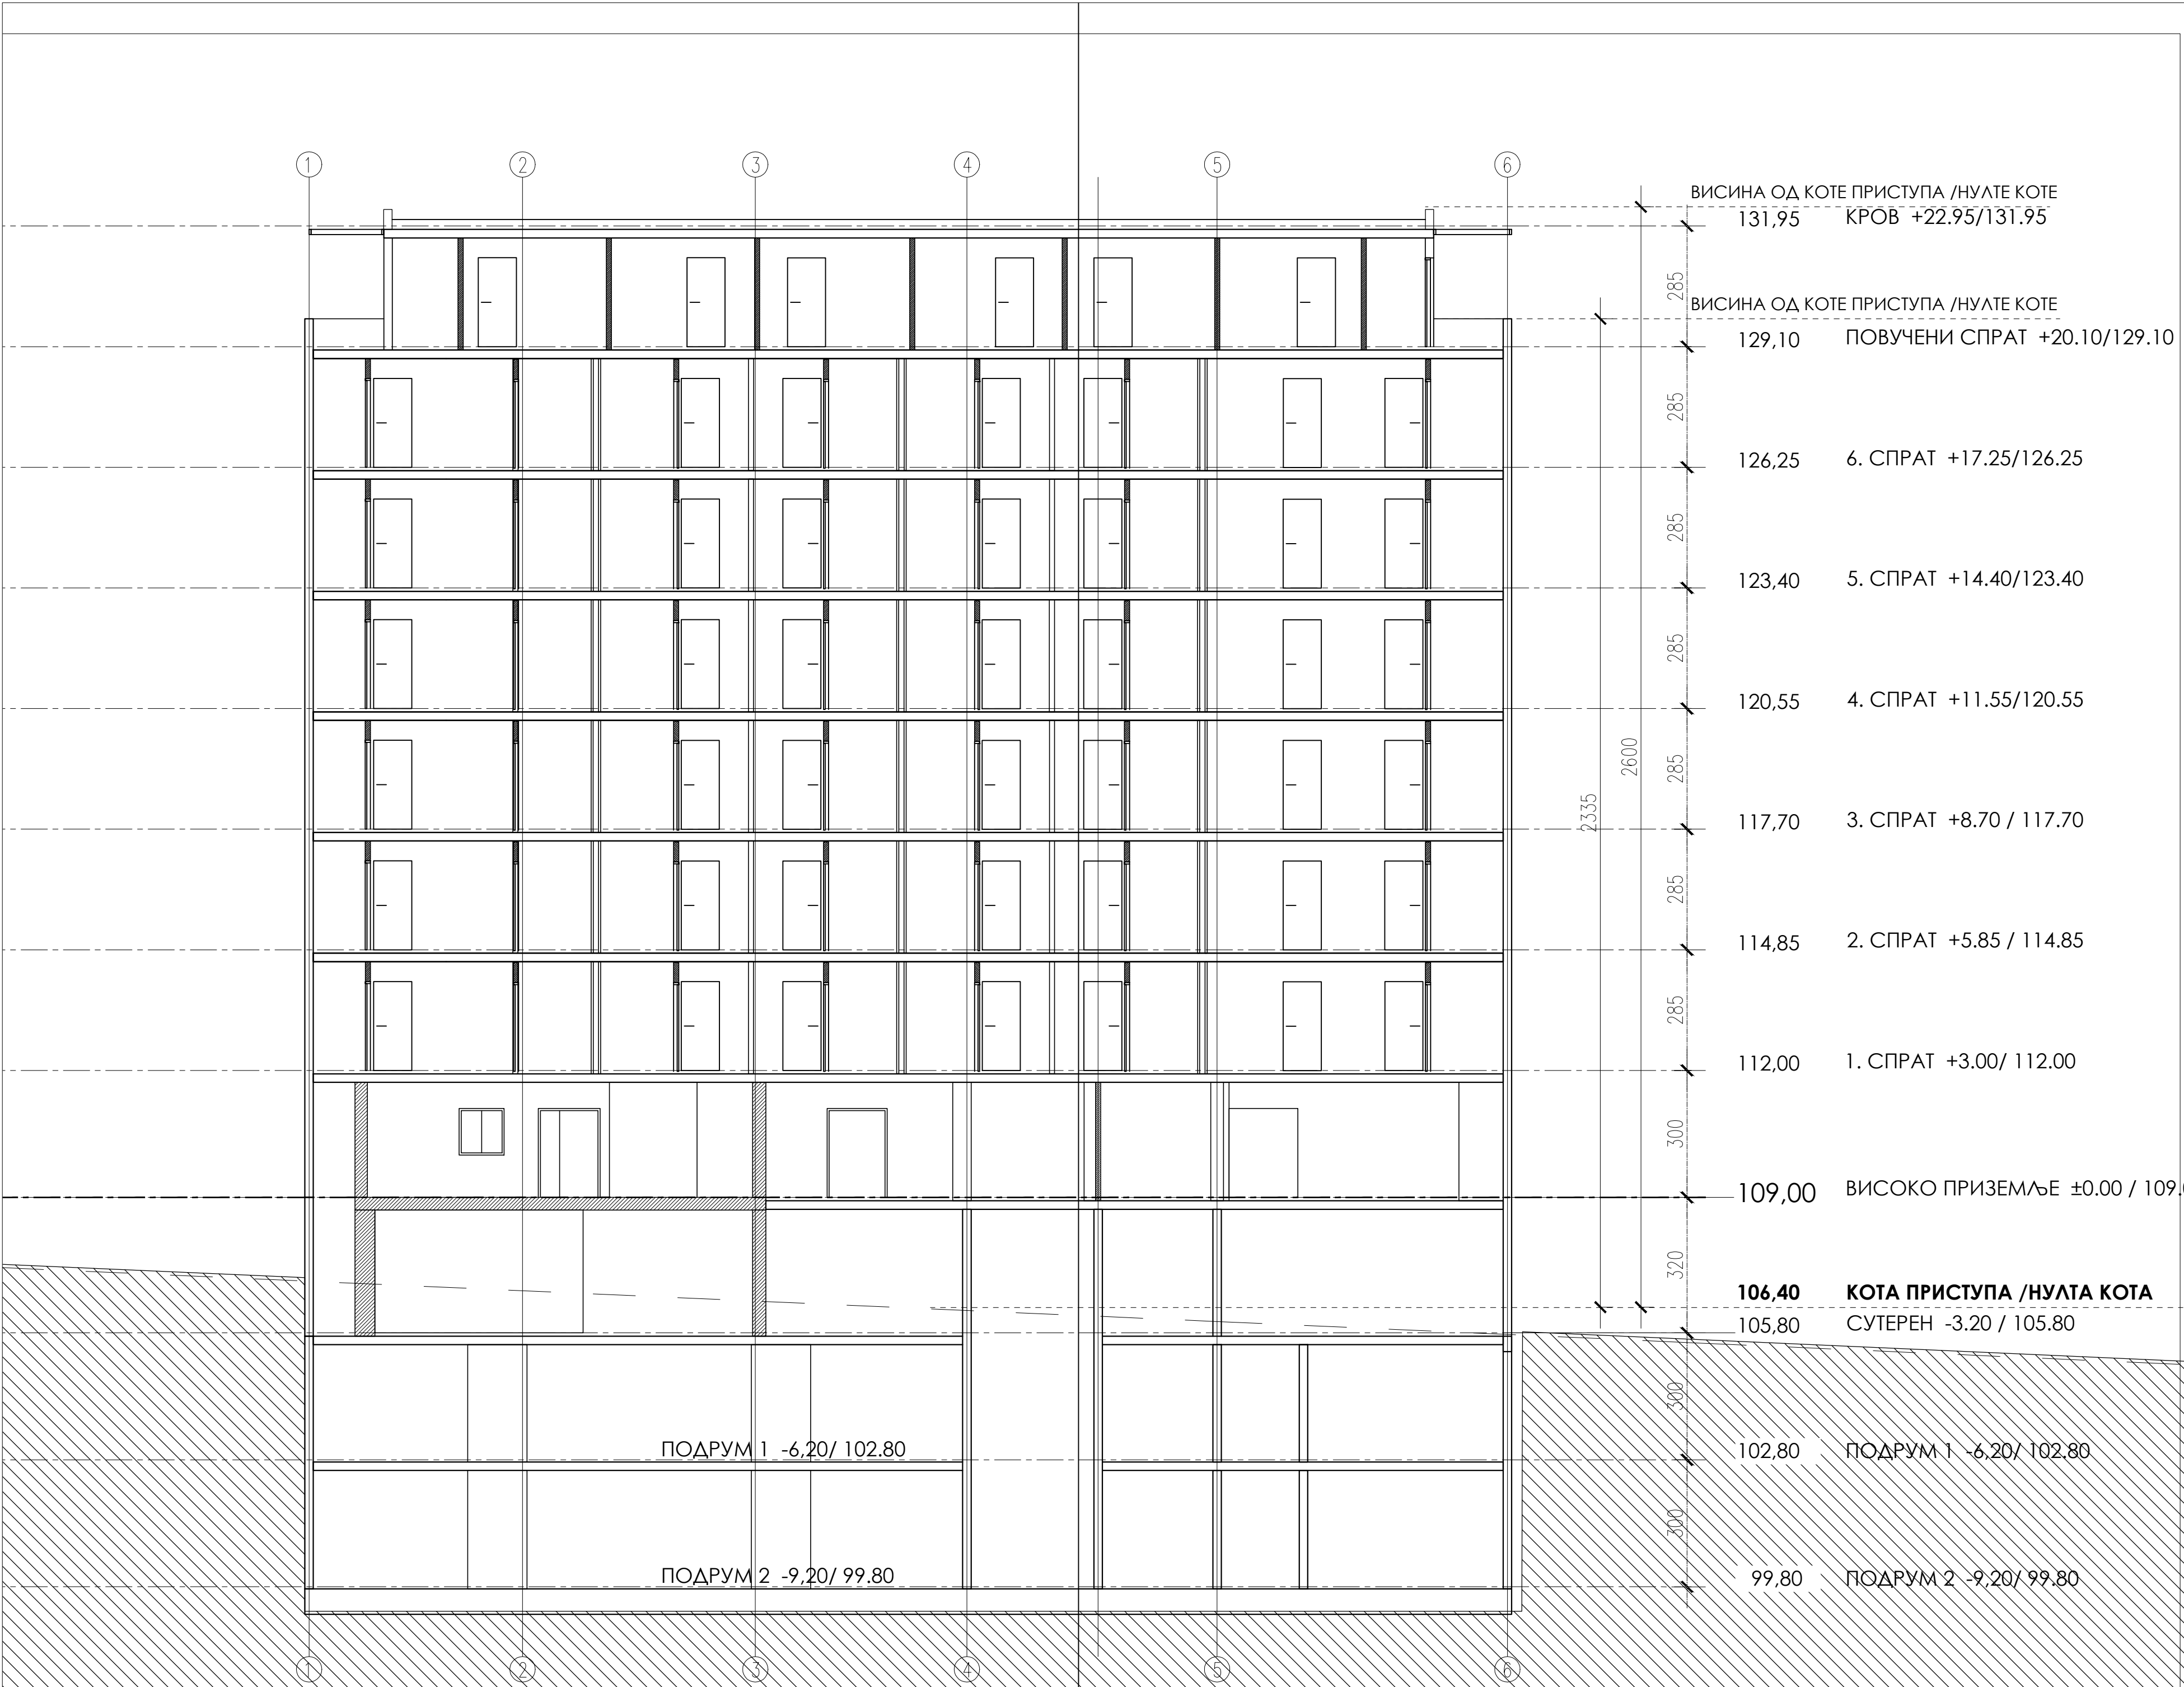

**VEMEX PROJECT**

ПРОЈЕКТОВАЊЕ, ПРОСТОРНО ПЛАНИРАЊЕ И ИСТРАЖИВАЊЕ
Београд, Буле Даничића бр.4
Тел.322-49-51

Урбанистички пројекат за реконструкцију, конзервацију, доградњу и адаптацију културног добра куће "Филипа Филиповића" у пословни објекат - хотел 2П+Сун+Пвисоко+6+Пс на грађевинској парцели ГП1 формираној од катастарских парцела 2623/1 и 2626 к.о. Стари град

ФАЗА:
**УП
ИДР**

Инвеститор:
"VEMEX PROJECT" ДОО
Београд, Буле Даничића бр.4

Одговорни пројектант:
ТАТЈАНА МИЉИЋ, дип.инж.арх.
Број лиценце 300 4049 03

Потпис и печат:


Размера
1:100

Бр.техн.дн.
45 УП/17


Датум
09.2017.

Лист
10

Цртеж:
ПОДУЖНИ ПРЕСЕК

BOČNA GRANICA PARCELE

BOČNA GRANICA PARCELE

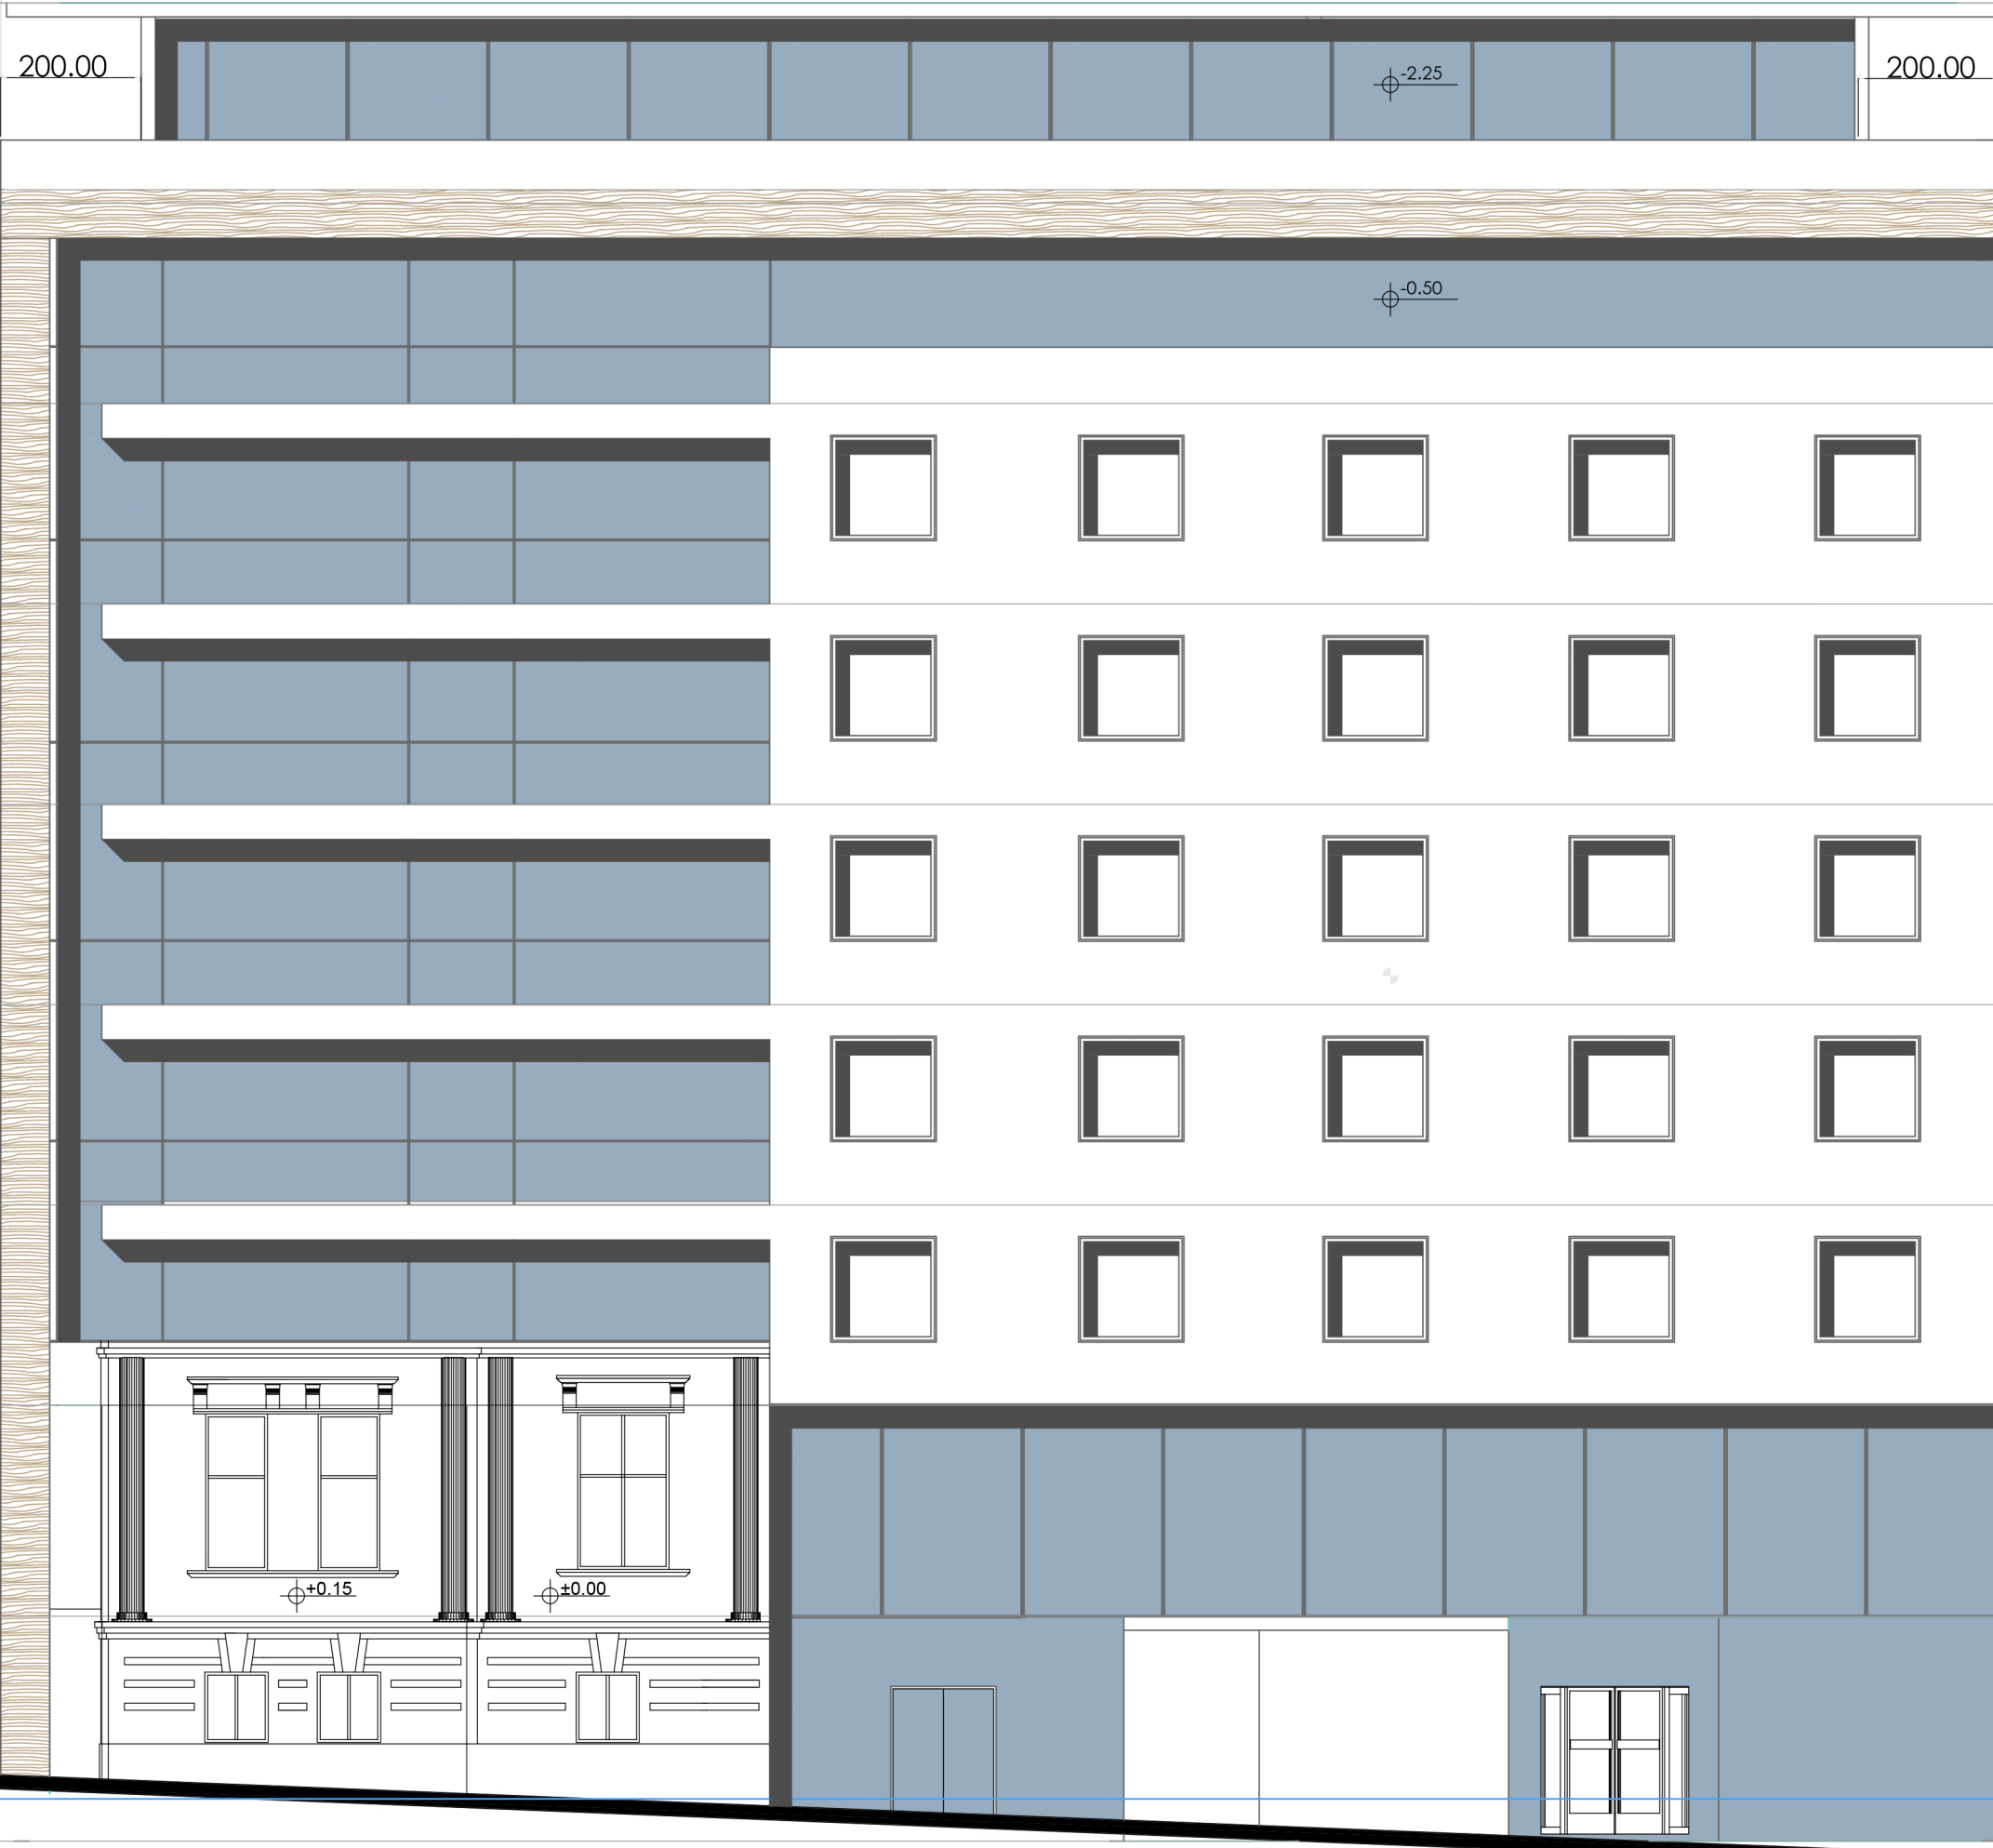

131,95	KROV +22.95/131.95
129,10	POVUČENI SPRAT +20.10/129.10
126,25	6. SPRAT +17.25/126.25
123,40	5. SPRAT +14.40/123.40
120,55	4. SPRAT +11.55/120.55
117,70	3. SPRAT +8.70 / 117.70
114,85	2. СПРАТ +5.85 / 114.85
112,00	1. SPRAT +3.00/ 112.00
109,00	VISOKO PRIZEMLJE ±0.00 / 109.00
106,40	KOTA PRISTUPA / NULA KOTA
105,80	SUTEREN -3.20 / 105.80

102,80 PODRUM 1 -6,20/ 102.80

99,80 PODRUM 2 -9,20/ 99.80

Vemex
PROJECT

ПРОЈЕКТОВАЊЕ, ПРОСТОРНО ПЛАНИРАЊЕ И ИСТРАЖИВАЊЕ
Београд, Буре Даничића бр.4
Тел.322-49-51

Урбанистички пројекат за реконструкцију, конзервацију, доградњу и адаптацију културног добра куће "Филипа Филиповића" у пословни објекат - хотел 2По+Сун+Пвисоко+6+Пс на грађевинској парцели ГП1 формираној од катастарских парцела 2623/1 и 2626 к.о. Стари град

ФАЗА:
**УП
ИДР**

Инвеститор:
"VEMEX PROJEKT" DOO
Београд, Буре Даничића бр.4

Одговорни пројектант:
ТАТЈАНА МИЋИЋ, дипл.инж.арх.
Број лиценце 300 4049 03

Параграф пројекта:
Татјана
М. М. М.
303 48 49 03
ПРОЈЕКЦИЈА

Размера
1:100

Број тек. дн.
45 УП/17

Цртеж:
УЛИЧНА ФАСАДА

Датум
09.2017.

Лист
11



3d model