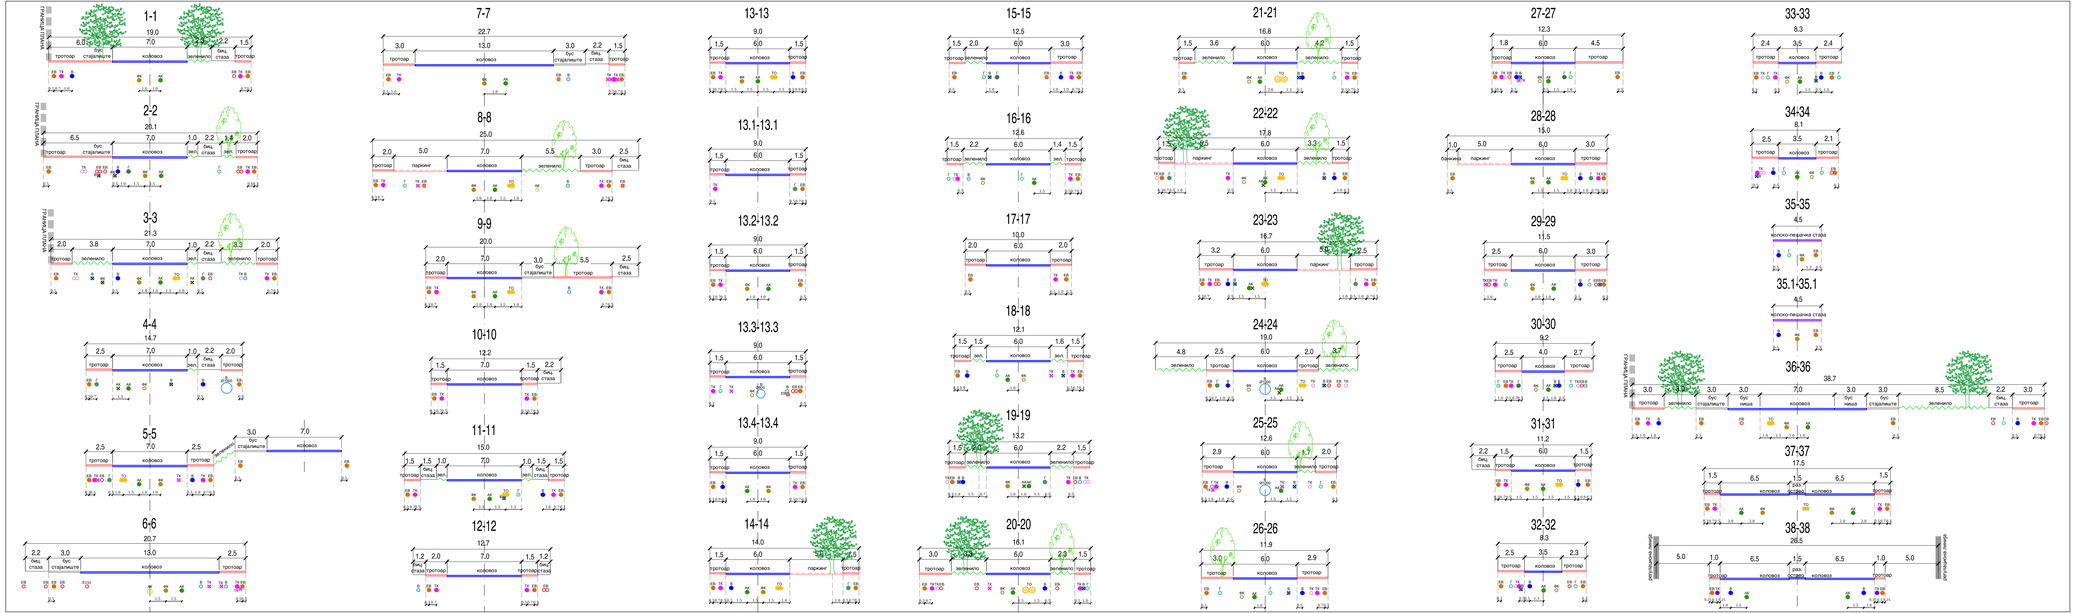

легенда:

- постојеће инсталације
- постојеће инсталације (укида се)
- постојеће инсталације (реконструише се)
- планиране инсталације

ДА СУ ИНСТАЛАЦИЈЕ МЕЂУСОБНО УСКЛАЂЕНЕ ТВРДЕ ПЛАНЕРИ:	за САОБРАЋАЈ:	за ЗЕЛЕНИЛО:
за ВОДОВОД И КАНАЛИЗАЦИЈУ:	за ЕЛ. И ТК. ВОДОВЕ:	за ТОПЛОВОД И ГАСОВОД:

УРБАНИСТИЧКИ ЗАВОД БЕОГРАДА

ОДГОВОРНИ УРБАНИСТА :
Марина Божић, дипл.инж.арх.
мр Сузана Бранковић, дипл.инж.арх.

ДИРЕКТОР :
мр Весна Тахов, дипл.инж.геол.

НАРУЧИЛАЦ :
ДИРЕКЦИЈА ЗА ГРАЂЕВИНСКО ЗЕМЉИШТЕ И ИЗГРАДЊУ БЕОГРАДА, ЈП

НАЗИВ ПЛАНА :
ПЛАН ДЕТАЉНЕ РЕГУЛАЦИЈЕ ЗА ДЕО ПОДРУЧЈА ЗАПАДНО ОД УЛИЦЕ ТОШИН БУНАР (ОД БУЛЕВАРА ЧАРНОЈЕВИЋА ДО УЛИЦЕ ПРИЛАЗ) ДО УЛИЦЕ МАРИЈЕ БУРСАЋ, ГРАДСКЕ ОПШТИНЕ ЗЕМУН И НОВИ БЕОГРАД

НАЗИВ ЦРТЕЖА :
СИНХРОН ПЛАН
-ПОПРЕЧНИ ПРОФИЛИ-

АРХИВСКИ БРОЈ:	350-240/2016	БЕОГРАД, 2019.	РАЗМЕРА:	1 : 250	БР. ЦРТЕЖА:	8в