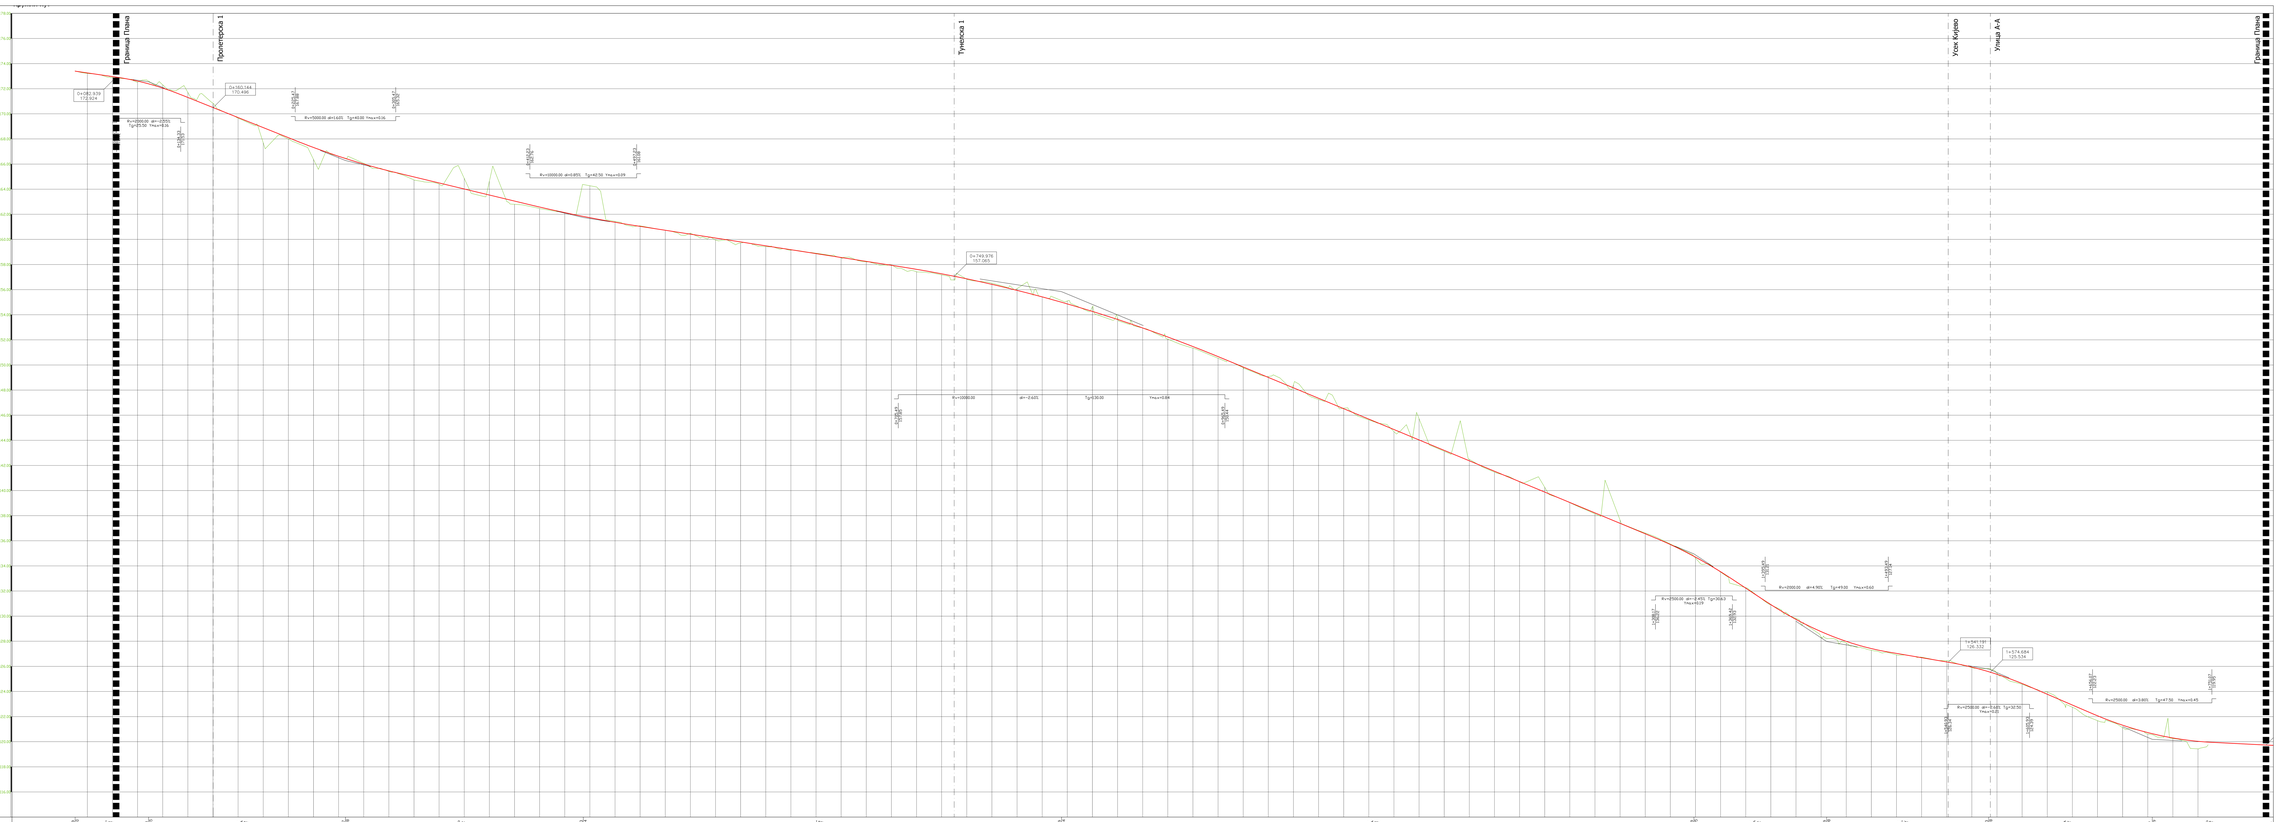

носилац израде техн. решења	Дирекција за грађевинско земљиште и изградњу Београда
носилац израде техн. решења	ТРАНСПОРТНИ ЗАВОД БЕОГРАД
одговорни пројектанти	Дарија Бакалић, дипл.инж.арх. одговорни пројектант Биљана Костић, дипл.инж.арх. одговорни пројектант Марија Косовић, мастер инж.арх.
	ПЛАН ДЕТАЉНЕ РЕГУЛАЦИЈЕ ПОДУЗНА ЛИНИЈУ СВЕТЛОСНОГ АУТОПУТА И КРУЖНОГ ПУТА ИЗЈ НАСЕЉА КИЈЕВО ГРАДСКА ОПШТИНА РАКОВИЦА
директор	ПОДУЗНИ ПРОФИЛ УЛИЦЕ КРУЖНИ ПУТ
мр Весна Танак, дипл. инж. геол.	
број техничке документације	350-946/2016
	МЕСТИЛО, 2020.
размера	1 : 100/1000
број цртежа	3.11