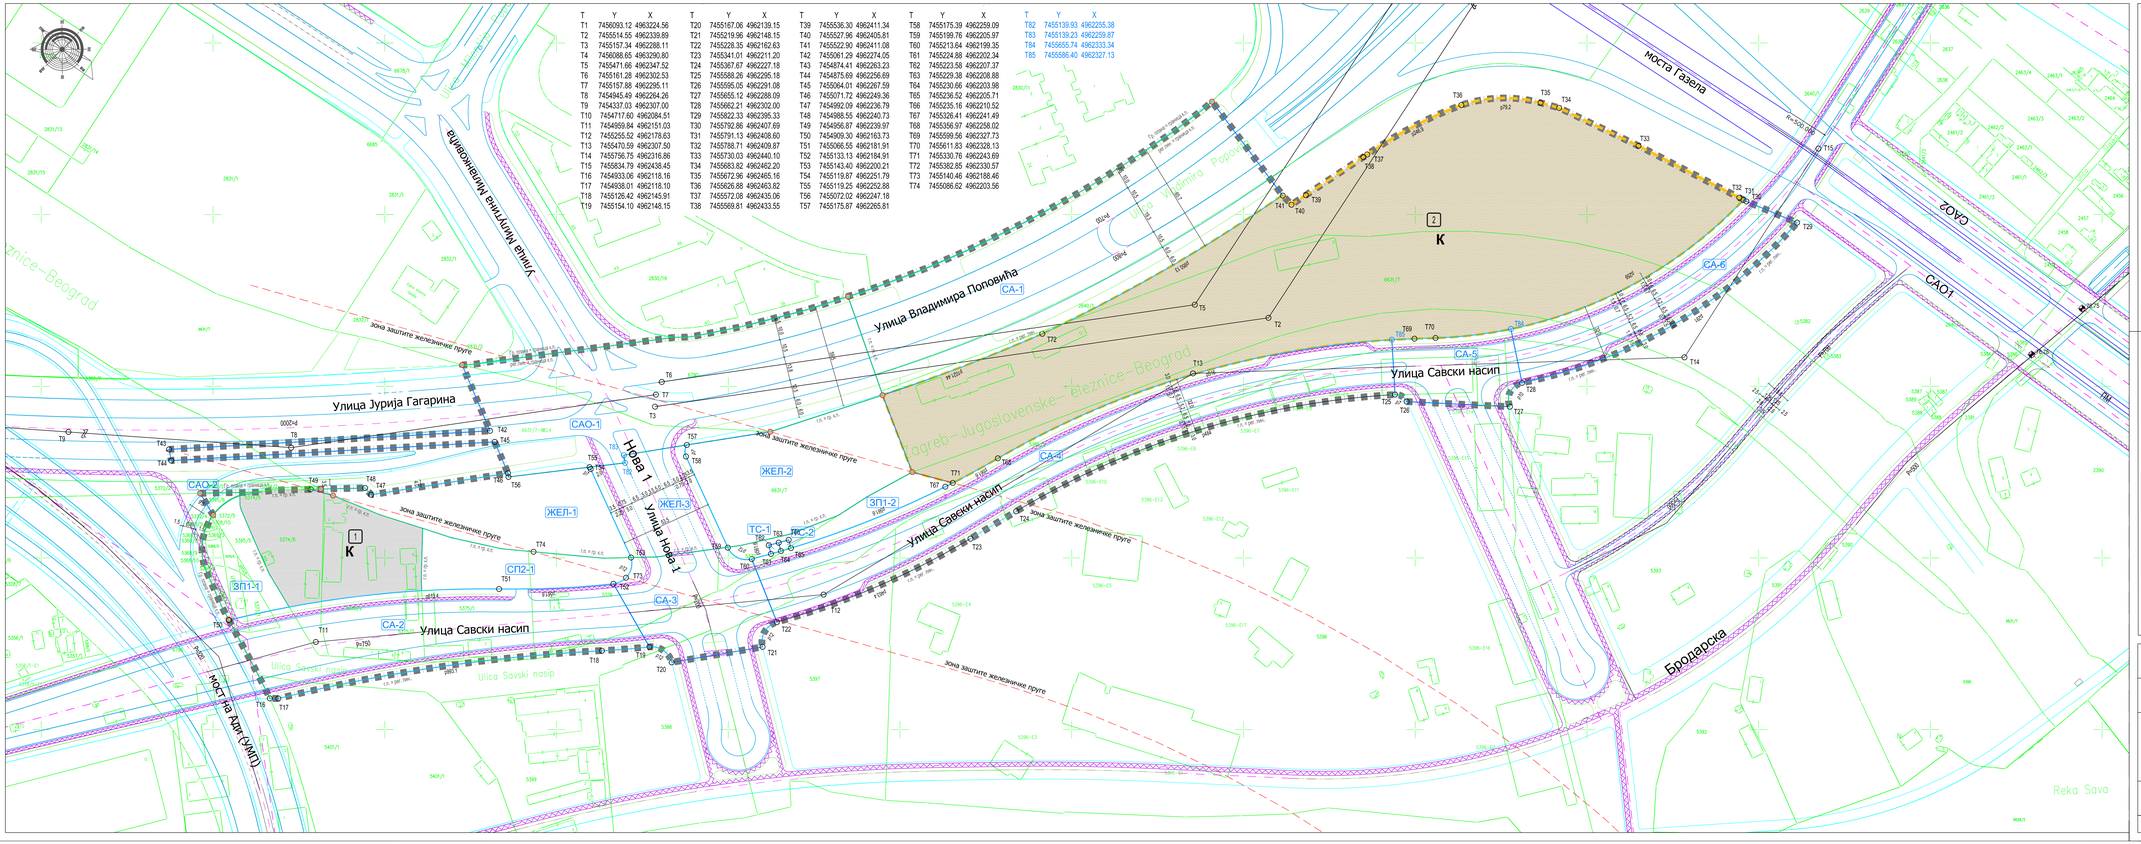

	Y	X
T1	7456093.12	4963224.56
T2	7455514.55	4962339.89
T3	7455157.34	4962288.11
T4	7456088.65	4963290.80
T5	7455471.66	4962347.52
T6	7455161.28	4962302.53
T7	7455157.88	4962295.11
T8	7454945.49	4962264.26
T9	7454337.03	4962307.00
T10	7454717.60	4962084.51
T11	7454569.84	4962151.03
T12	7455255.52	4962178.63
T13	7455470.59	4962307.50
T14	7455756.75	4962316.86
T15	7455834.79	4962438.45
T16	7454933.06	4962118.16
T17	7454936.01	4962118.10
T18	7455126.42	4962145.91
T19	7455154.10	4962148.15
T20	7455167.06	4962139.15
T21	7455219.96	4962148.15
T22	7455228.35	4962162.63
T23	7455341.01	4962211.20
T24	7455367.67	4962227.18
T25	7455588.26	4962295.18
T26	7455595.05	4962291.08
T27	7455655.12	4962288.09
T28	7455662.21	4962302.00
T29	7455822.33	4962395.33
T30	7455792.86	4962407.69
T31	7455791.13	4962408.60
T32	7455788.71	4962409.87
T33	7455730.03	4962440.10
T34	7455683.82	4962462.20
T35	7455672.96	4962465.16
T36	7455626.88	4962463.82
T37	7455572.08	4962435.06
T38	7455569.81	4962433.55
T39	7455536.30	4962411.34
T40	7455527.96	4962405.81
T41	7455522.90	4962411.08
T42	7455061.29	4962274.05
T43	7454874.41	4962263.23
T44	7454875.69	4962256.69
T45	7455064.01	4962267.59
T46	7455071.72	4962249.36
T47	7454992.09	4962236.79
T48	7454988.55	4962240.73
T49	7454956.87	4962239.97
T50	7454909.30	4962163.73
T51	7455066.55	4962181.91
T52	7455133.13	4962184.91
T53	7455143.40	4962200.21
T54	7455119.87	4962251.79
T55	7455119.25	4962252.88
T56	7455072.02	4962247.18
T57	7455175.87	4962265.81
T58	7455175.39	4962259.09
T59	7455199.76	4962205.97
T60	7455213.64	4962199.35
T61	7455224.88	4962202.34
T62	7455223.58	4962207.37
T63	7455229.38	4962208.88
T64	7455230.66	4962203.98
T65	7455236.52	4962205.71
T66	7455235.16	4962210.52
T67	7455326.41	4962241.49
T68	7455356.97	4962258.02
T69	7455599.56	4962327.73
T70	7455611.83	4962328.13
T71	7455330.76	4962243.68
T72	7455362.85	4962330.57
T73	7455140.46	4962188.46
T74	7455086.62	4962203.56

	Y	X
T82	7455139.93	4962255.38
T83	7455139.23	4962259.87
T84	7455655.74	4962333.34
T85	7455588.40	4962327.13

легенда:

- граница Плана
- граница грађевинске парцеле
- 1 — ознака блока
- К — површина за комерцијалне садржаје
- тачка прелома границе катастарске парцеле
- површине остале намене

ОЗНАКЕ ГРАЂЕВИНСКИХ ПАРЦЕЛА ЈАВНИХ НАМЕНА

- ЖЕЛ — железничка за коју је грађевинска парцела дефинисана важећим планом
- СА — грађевинска парцела саобраћајнице
- САО — саобраћајна површина за коју је грађевинска парцела дефинисана важећим планом
- СП2 — грађевинска парцела јавног паркинга
- ТС — грађевинска парцела трансформаторске станице
- ЗП1 — грађевинска парцела парка

СМЕРНИЦЕ ЗА СПРОВОЂЕЊЕ ПЛАНА

- локације за које је обавезна израда урбанистичког пројекта

УРБАНИСТИЧКИ ЗАВОД БЕОГРАДА

одговорни урбанисти :
АНА ЂОКИЋ, дипл. инж. арх.
ЈОВАН УРОШЕВИЋ, дипл. инж. арх.

директор :
мр Весна Тахов, дипл.инж.геол.

наручилац :
ДИРЕКЦИЈА ЗА ГРАЂЕВИНСКО ЗЕМЉИШТЕ И ИЗГРАДЊУ БЕОГРАДА Д.П.

назив плана :
ПЛАН ДЕТАЉНЕ РЕГУЛАЦИЈЕ
ДЕЛА БЛОКОВА 18А И 69,
ГРАДСКА ОПШТИНА НОВИ БЕОГРАД

назив цртежа :
ПЛАН ГРАЂЕВИНСКИХ ПАРЦЕЛА СА СМЕРНИЦАМА ЗА СПРОВОЂЕЊЕ

архивски број:	350-2120/2009	БЕОГРАД, јун 2020.	размера	1 : 1000	бр. цртежа	4.