линија катастарске парцеле је идентична линији грађевинске парцеле, грађевинској линији и подземној грађевинској линији — КП=ГП=ГЛ=ПоГЛ

линија катастарске парцеле је идентична линији грађевинске парцеле и регулационој линији — КП=ГП=РЛ

линија катастарске парцеле је идентична линији грађевинске парцеле — КП=ГП

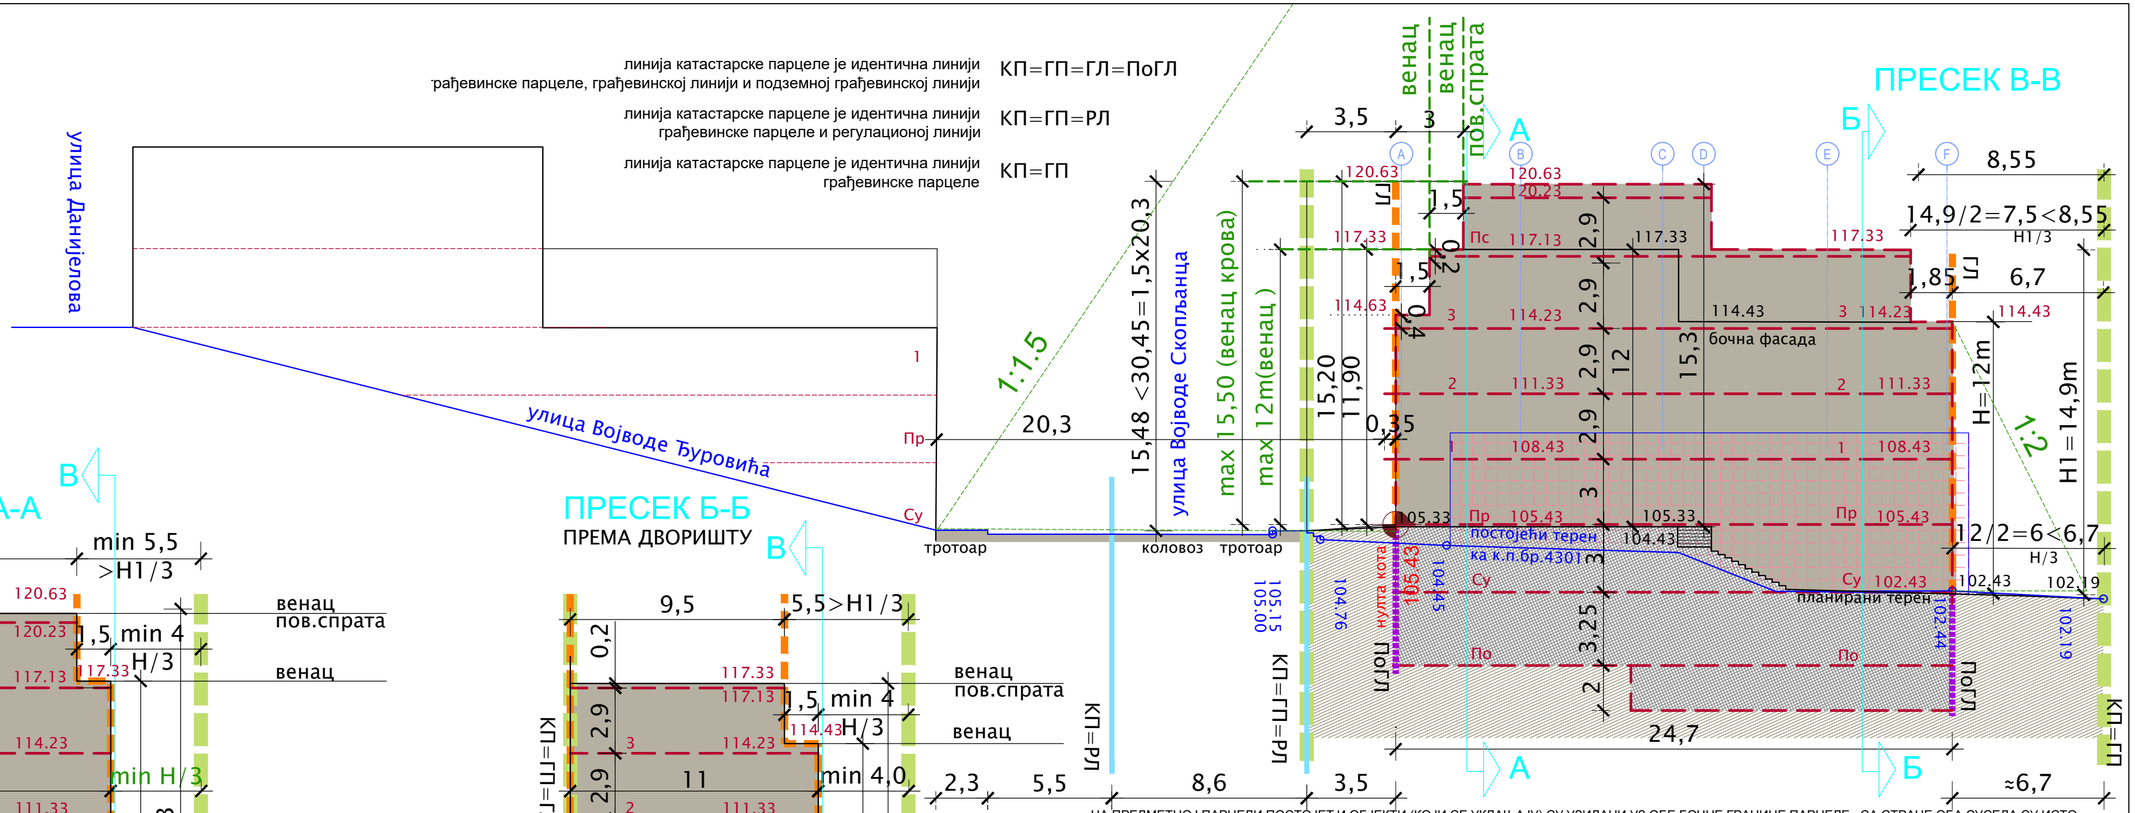

Урбанистички пројекат за изградњу стамбено-пословног објекта на катастарској парцели 4300 К.О. Вождовац у Ул. Војводе Скопљанца бр. 37 у Београду

Наручилац:
KORADO POINT d.o.o.
ул. Његошева 92. Београд

Носилац израде:
URBAN HUB d.o.o.
Ул. Гаврила Принципа 8.
Аранђеловац
Директор:
Тамара Тошић, дипл.инж.арх.

Одговорни урбаниста:
Тамара Тошић дипл.инж.арх.
Лиценца број: 200 1072 08

Датум:
2020. година

Размера:
Р 1:200

Лист број:

Назив листа:
АНАЛИЗА ВЕРТИКАЛНЕ И ХОРИЗОНТАЛНЕ РЕГУЛАЦИЈЕ ОБЈЕКТА

У.04